




PIANTA PIANO INTERRATO

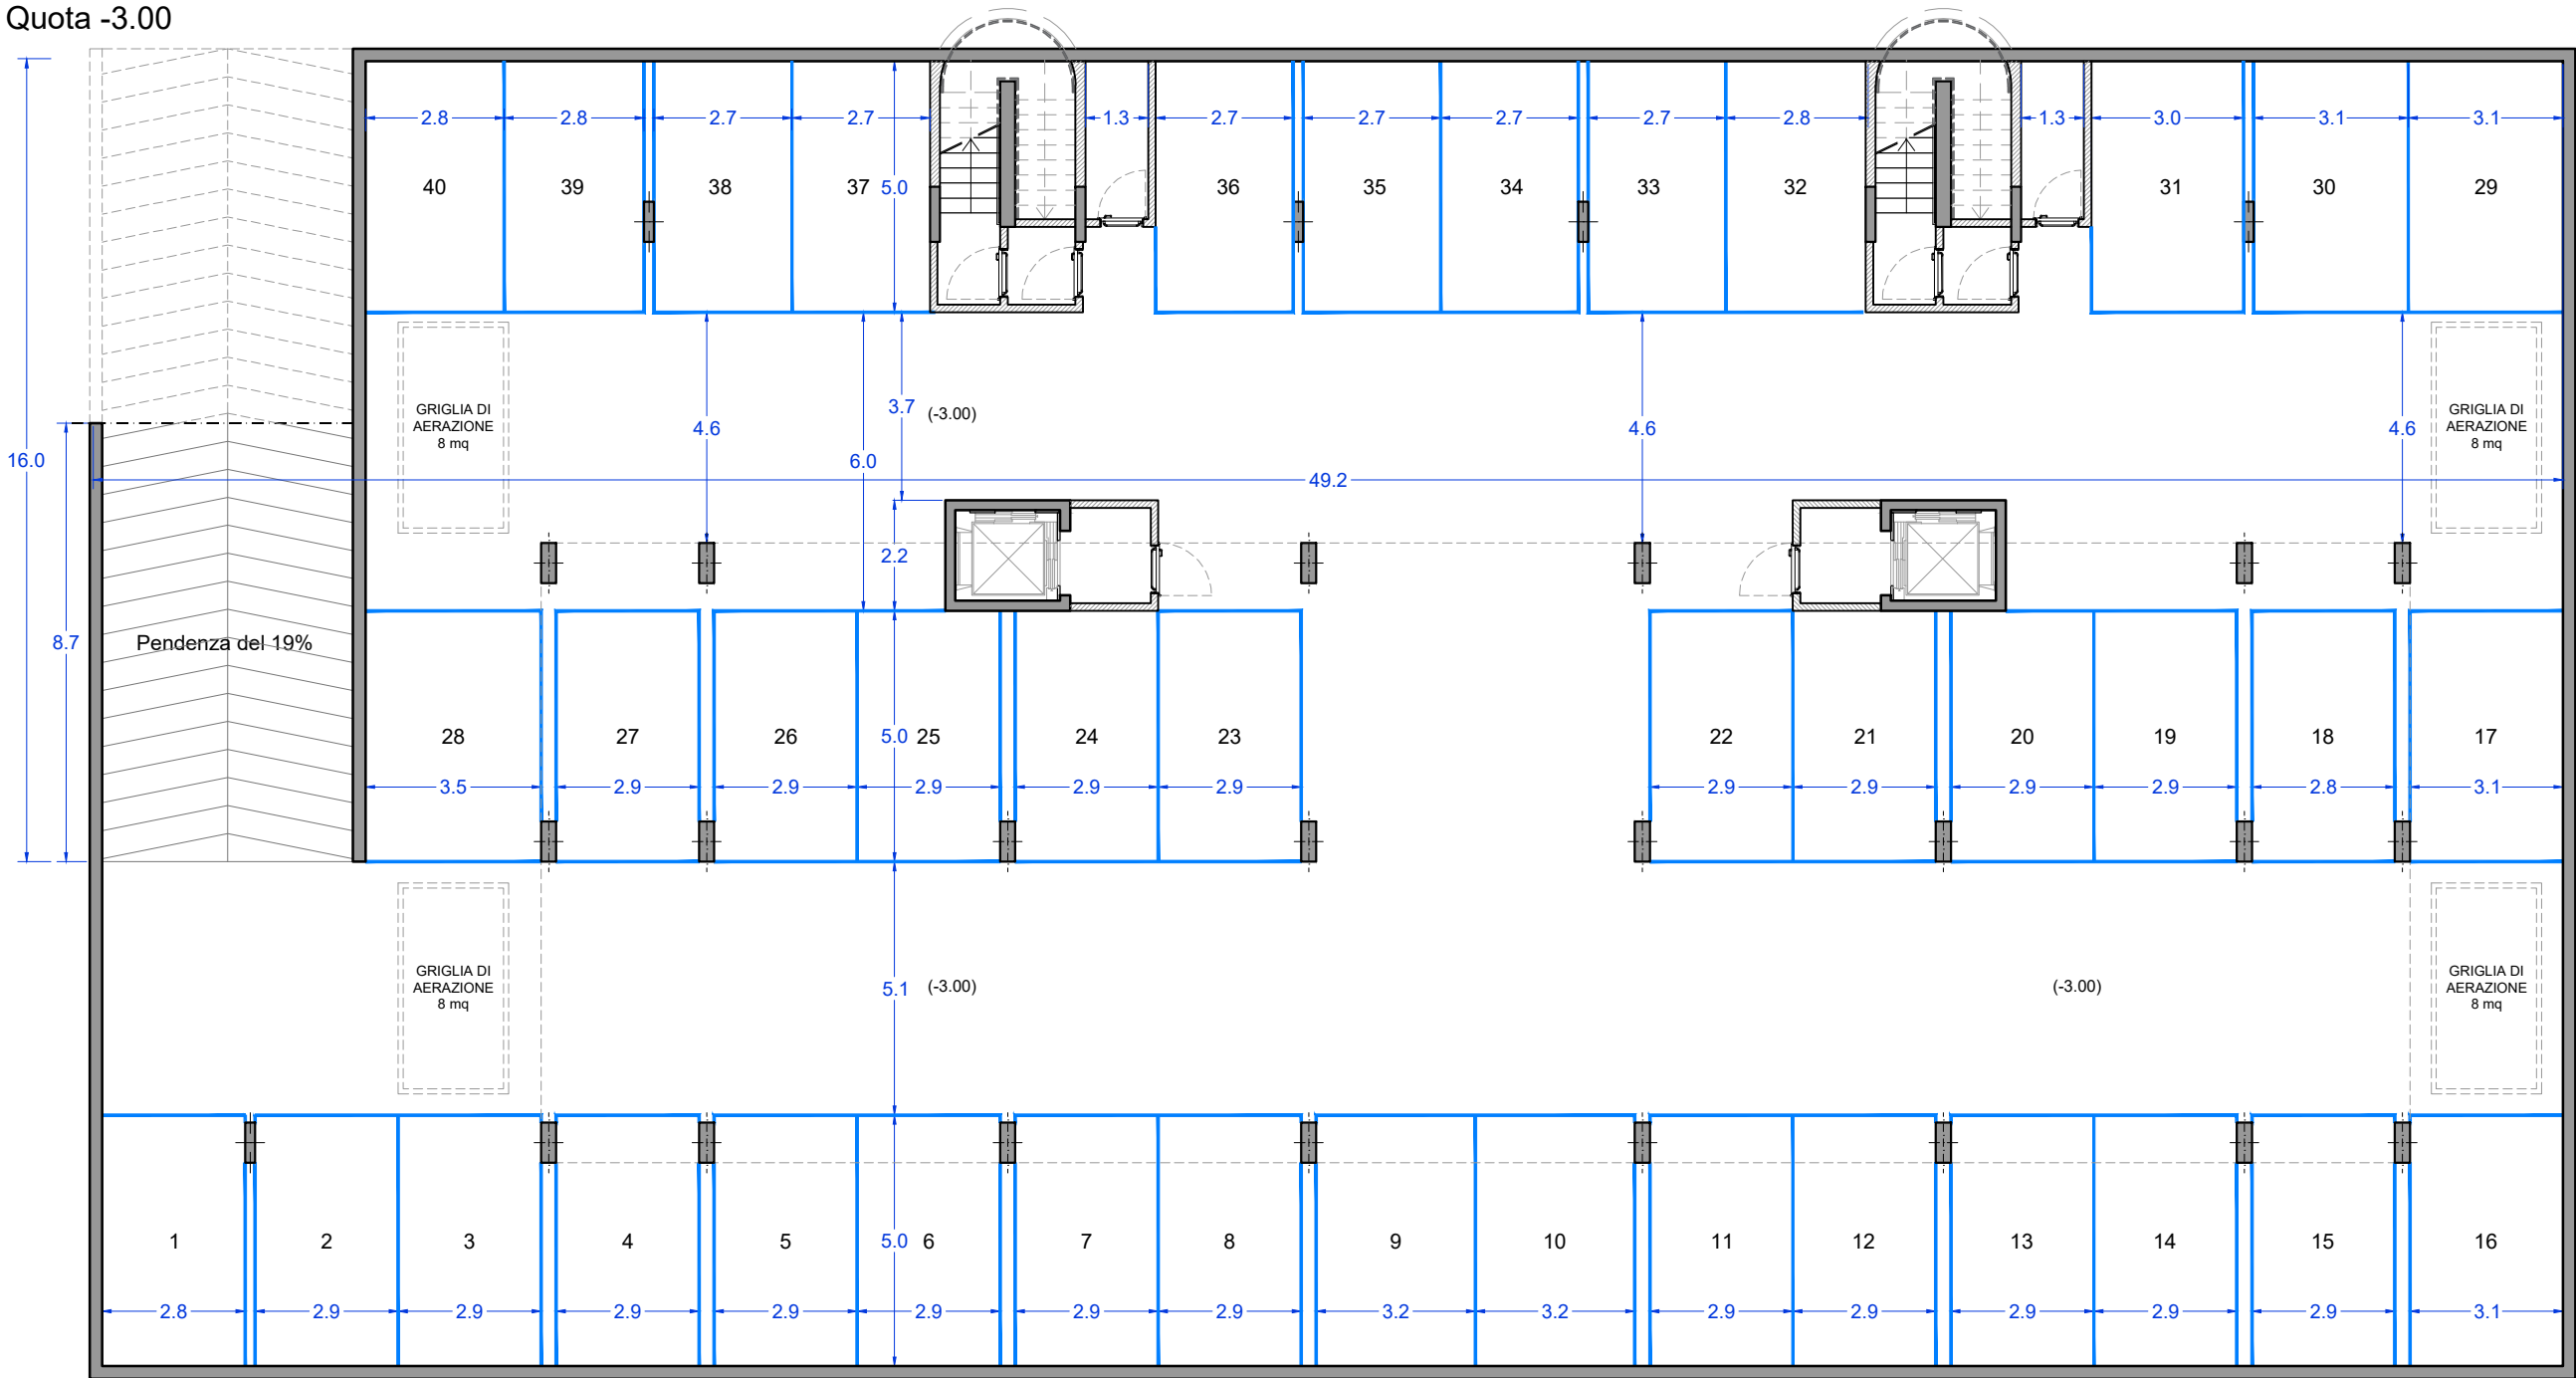


PIANTA PIANO TIPO 1°- 2°- 3°- 4°

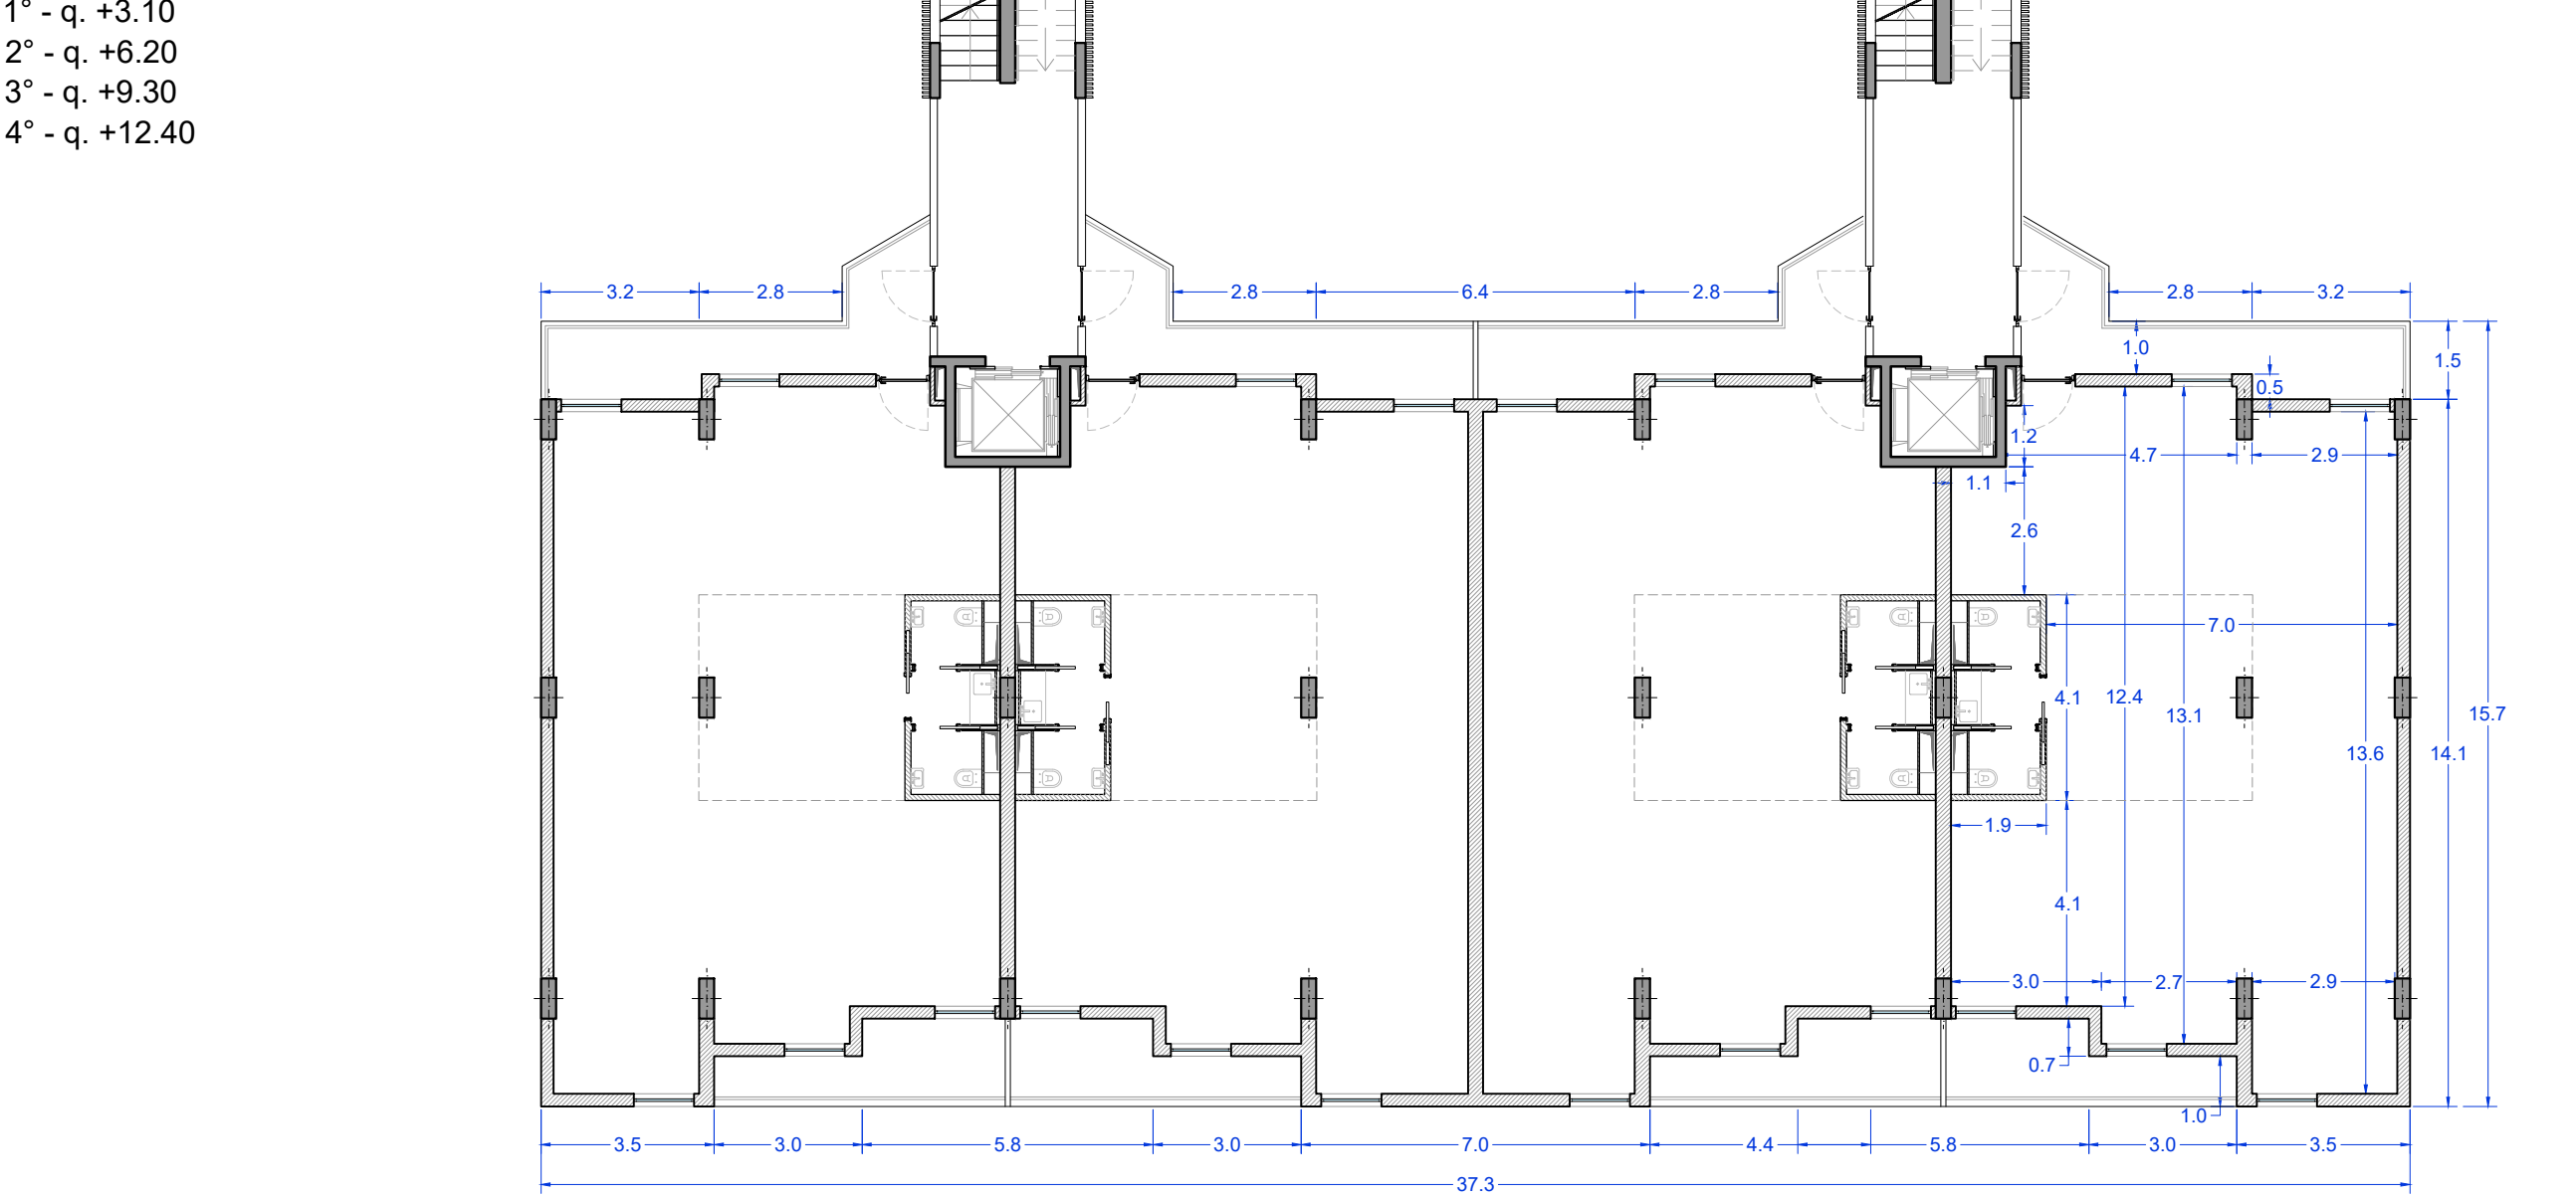




PIANTA PIANO COPERTURE

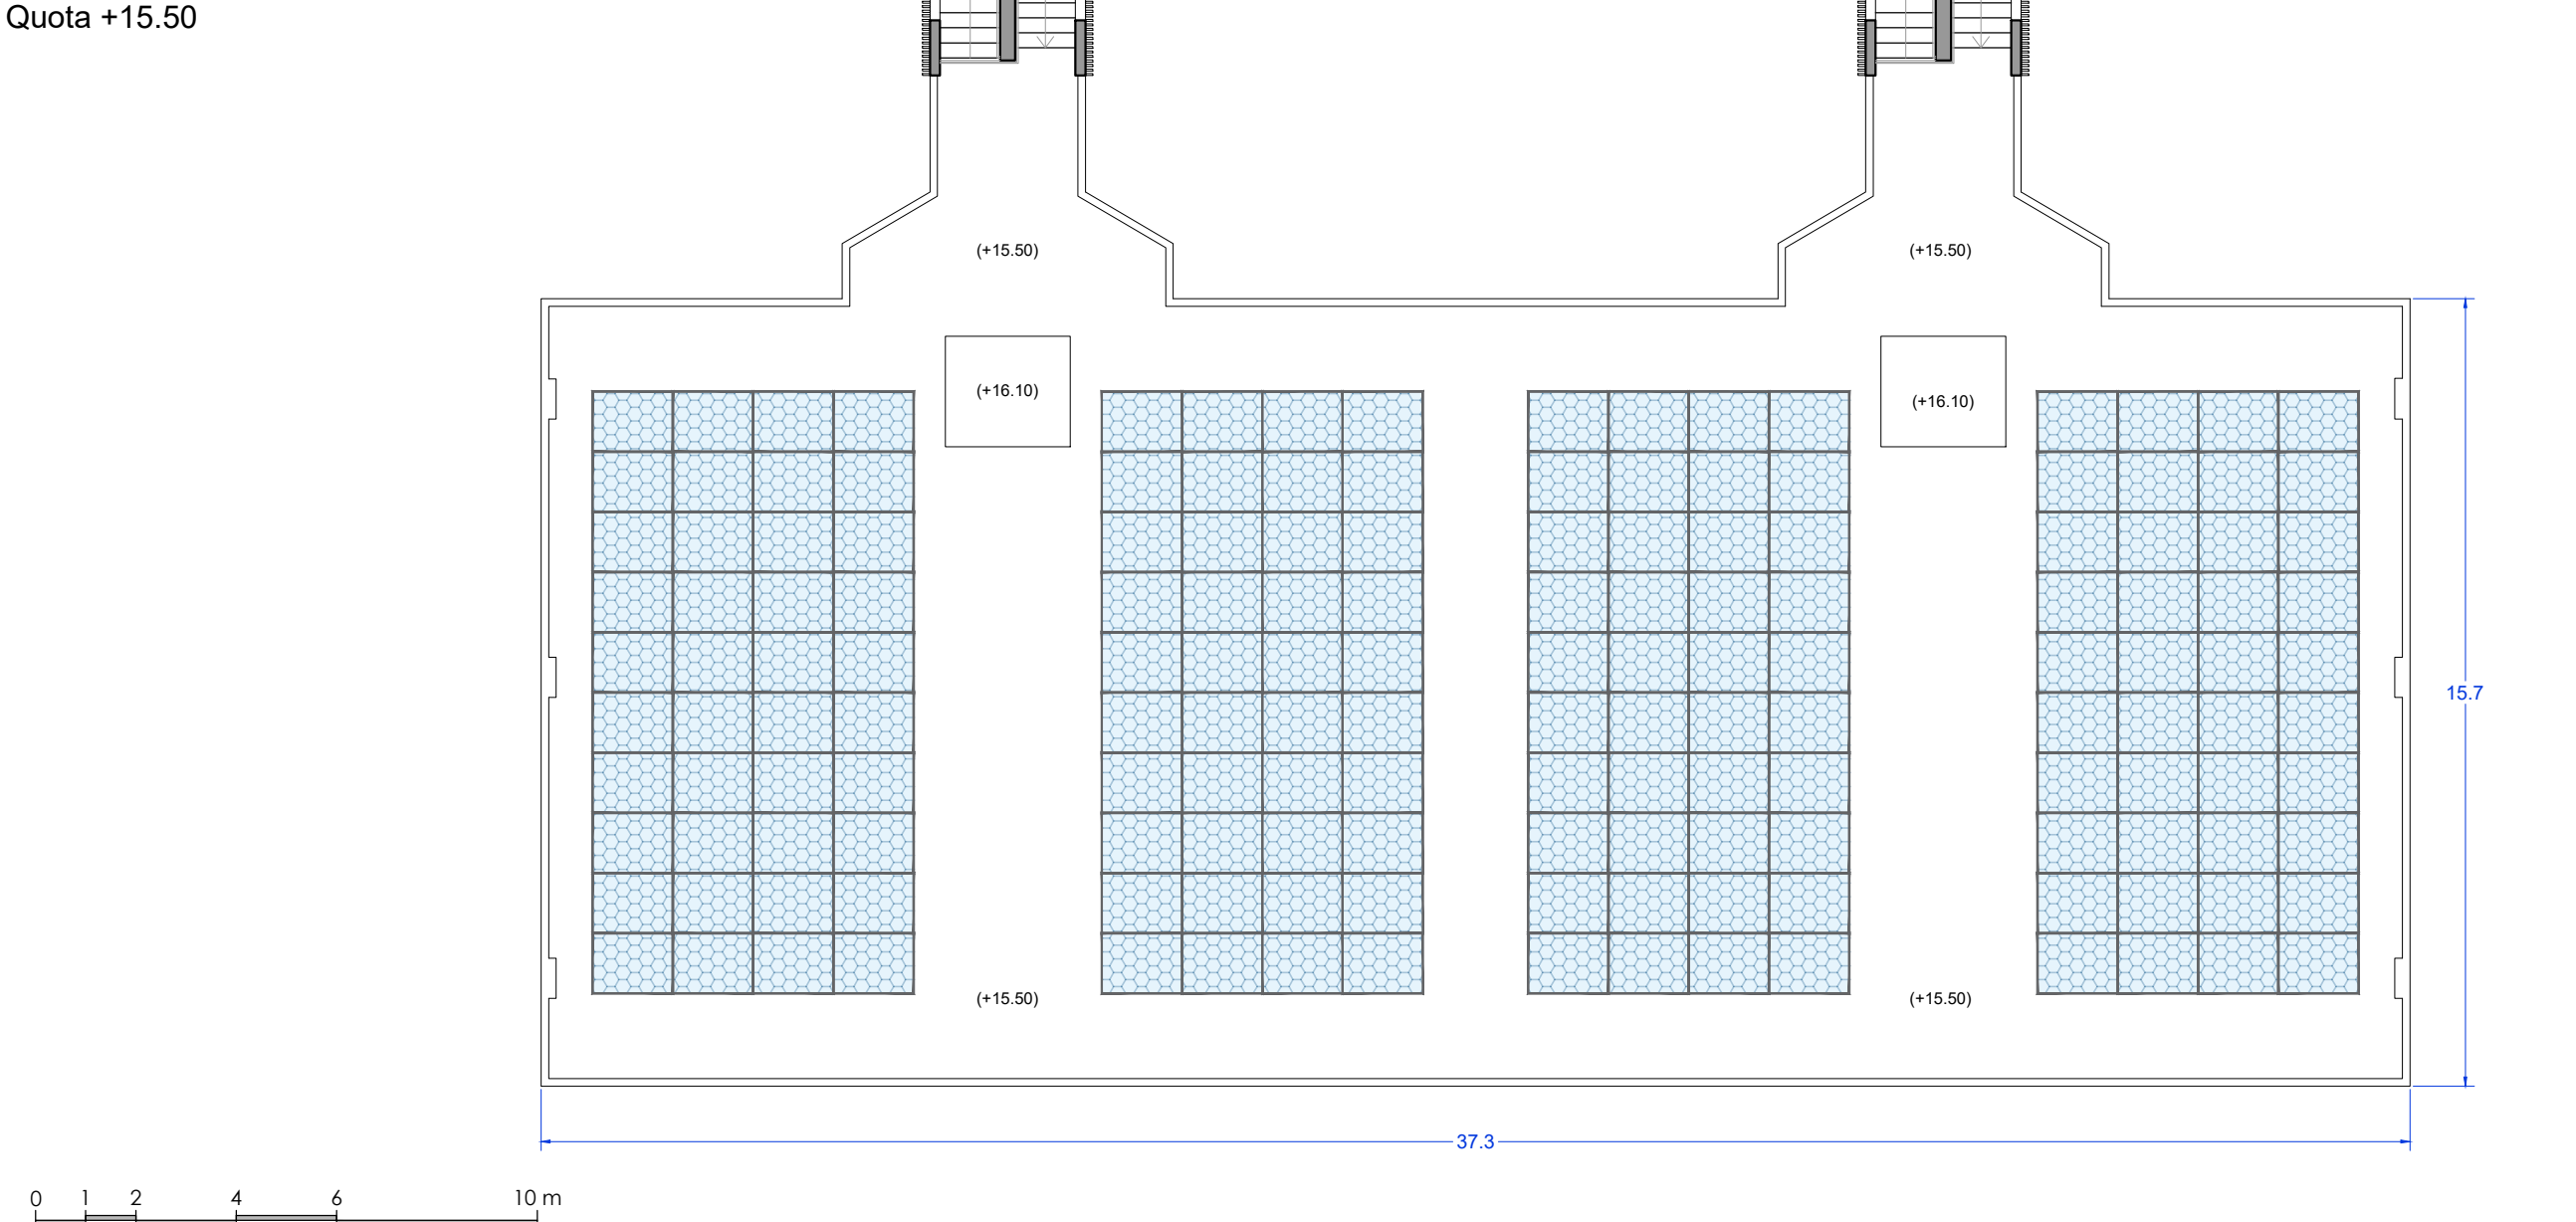


PIANTA PIANO TERRA

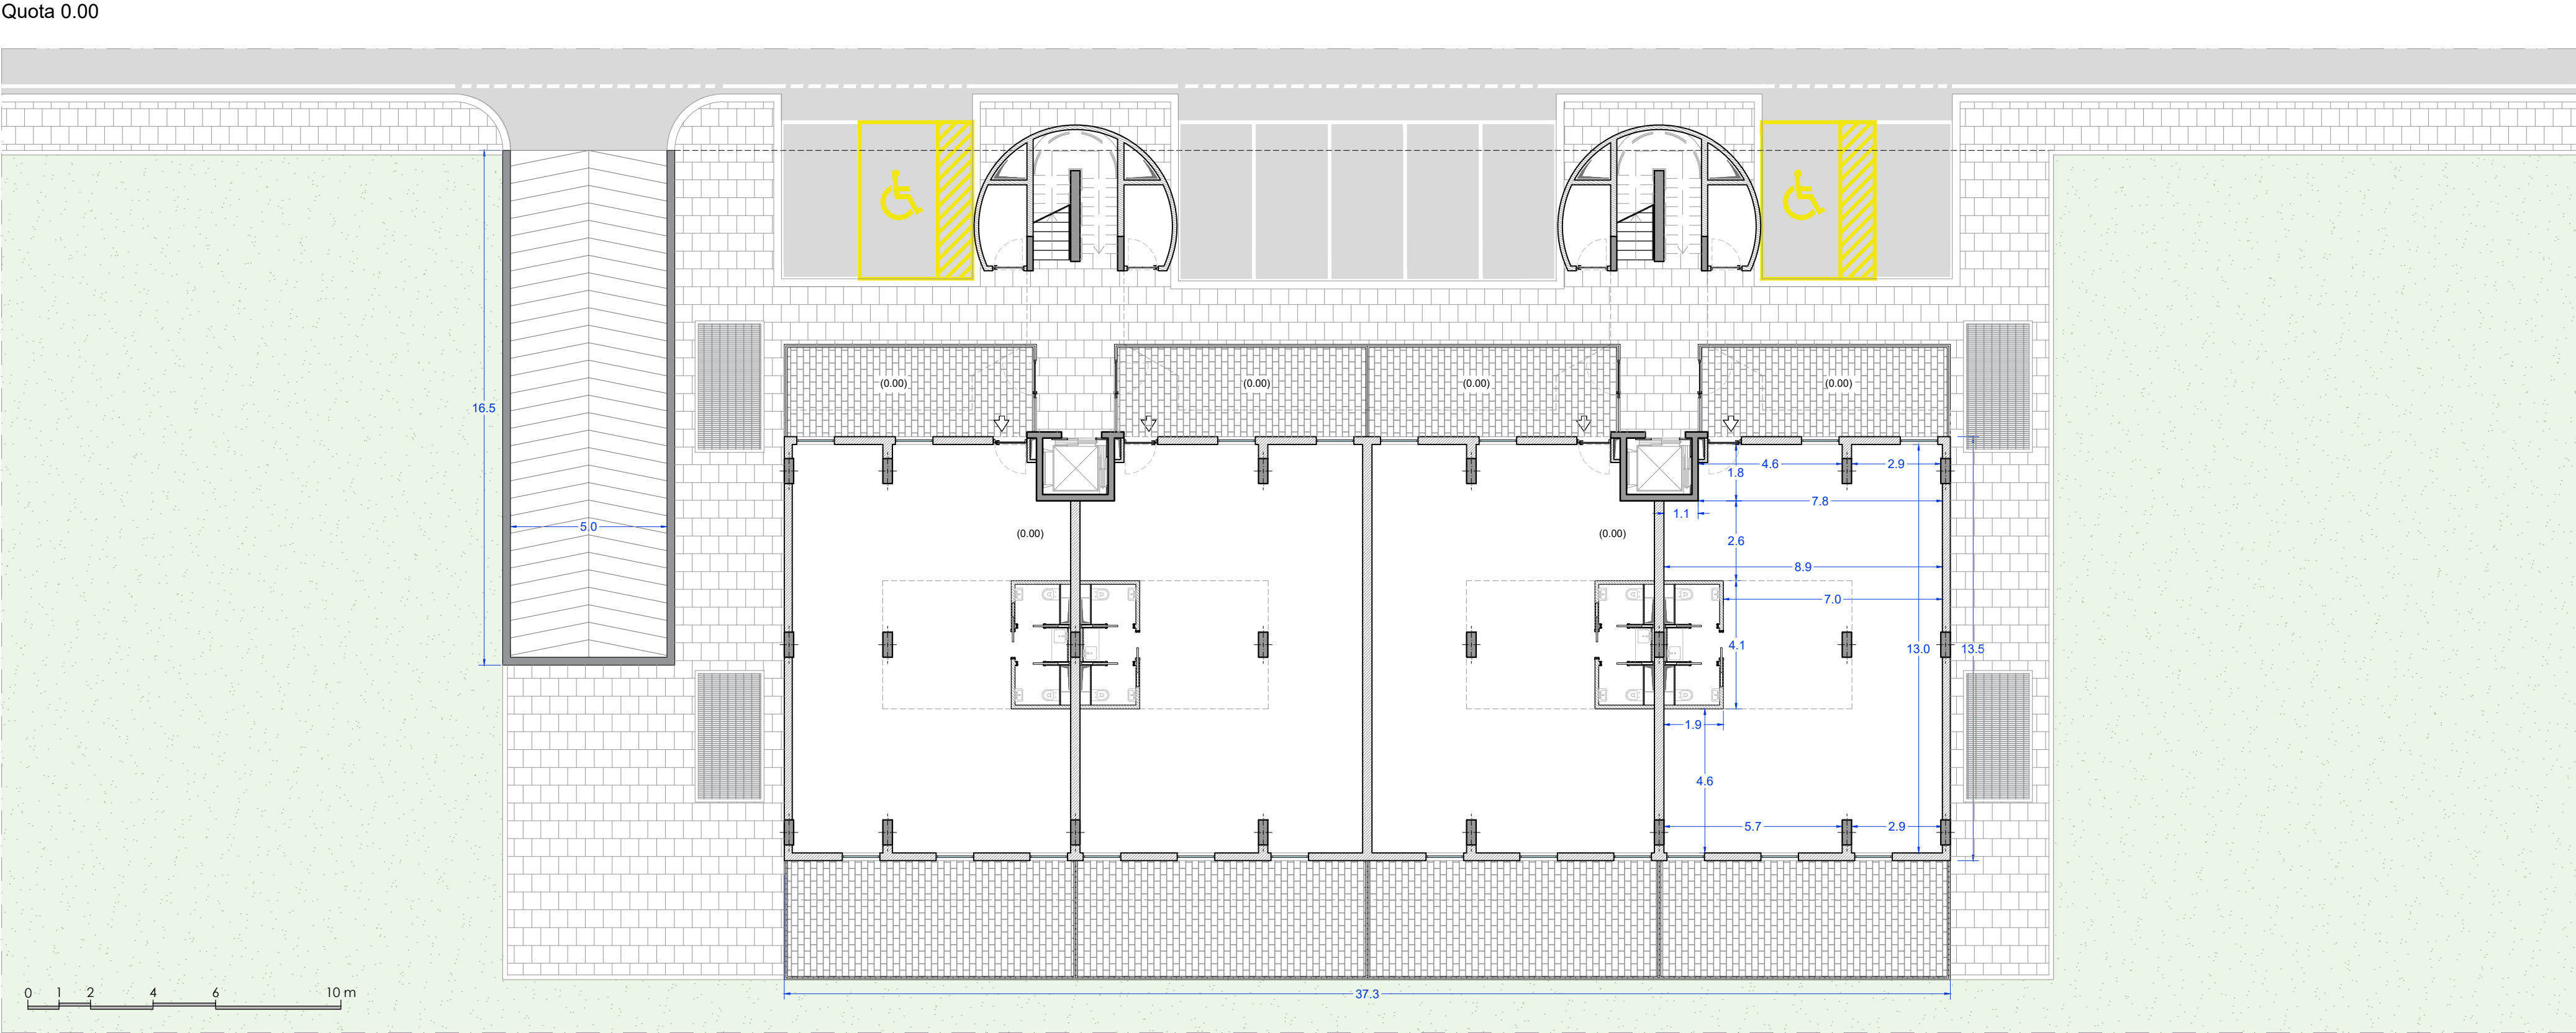

DATI METRICI:SCHEMI GRAFICI

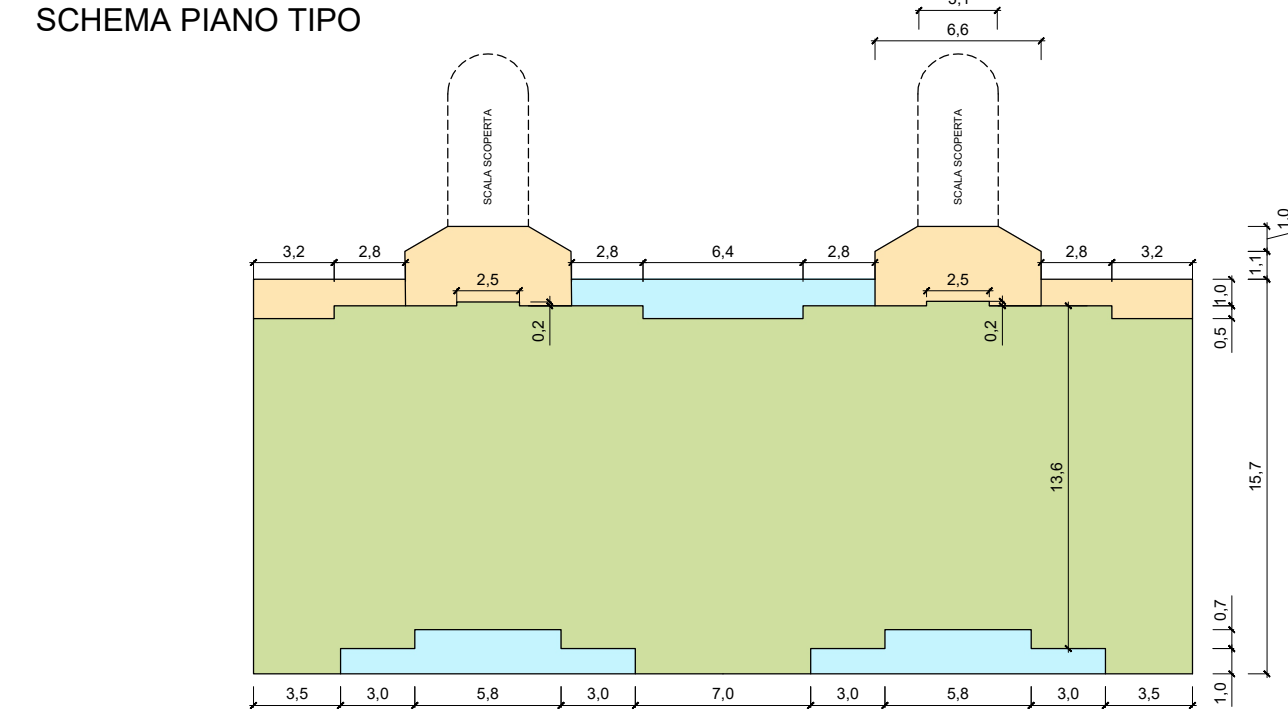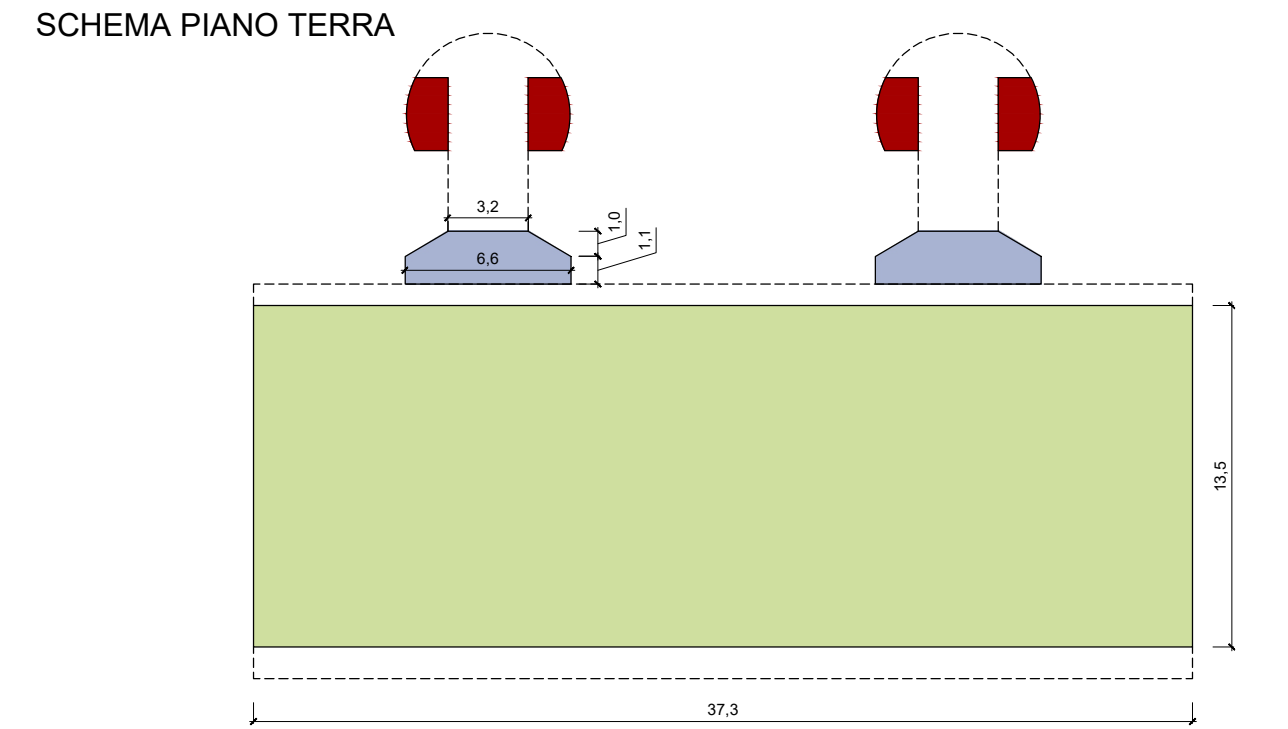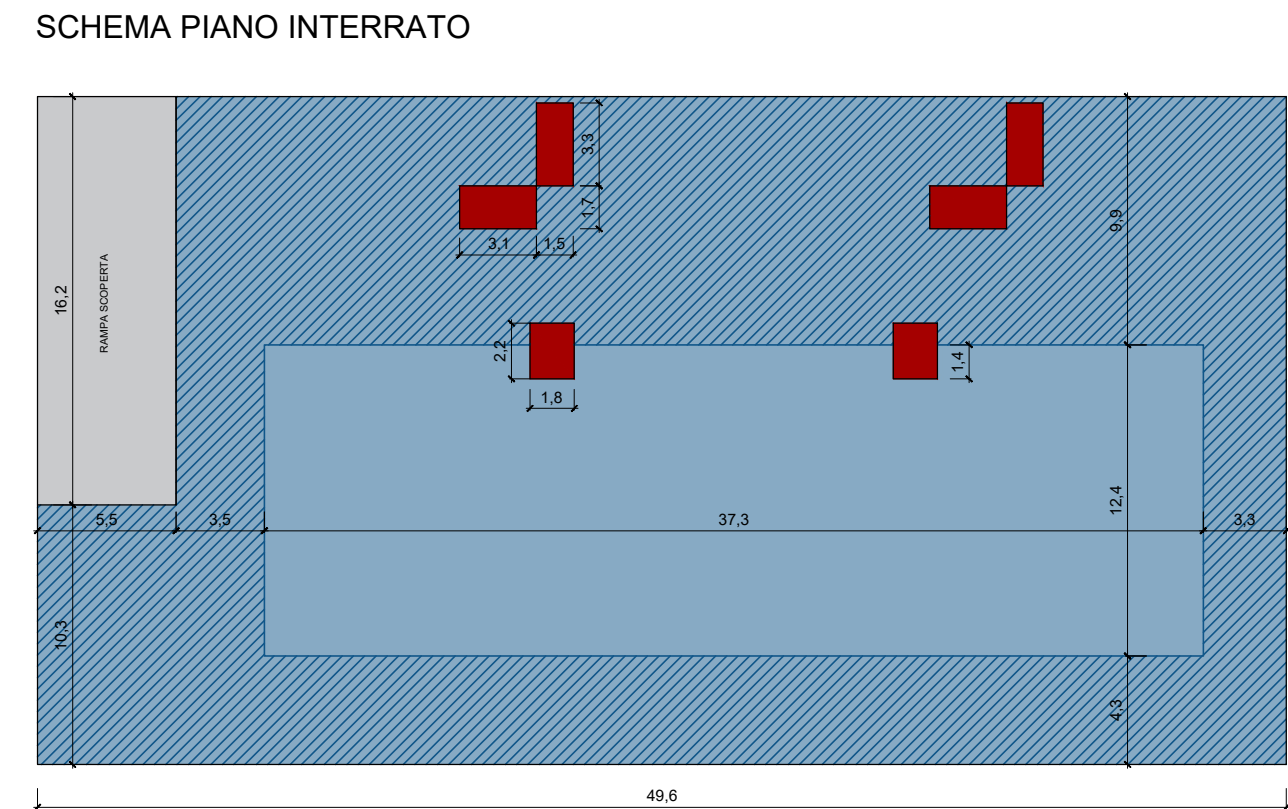

PIANTA CHIAVE

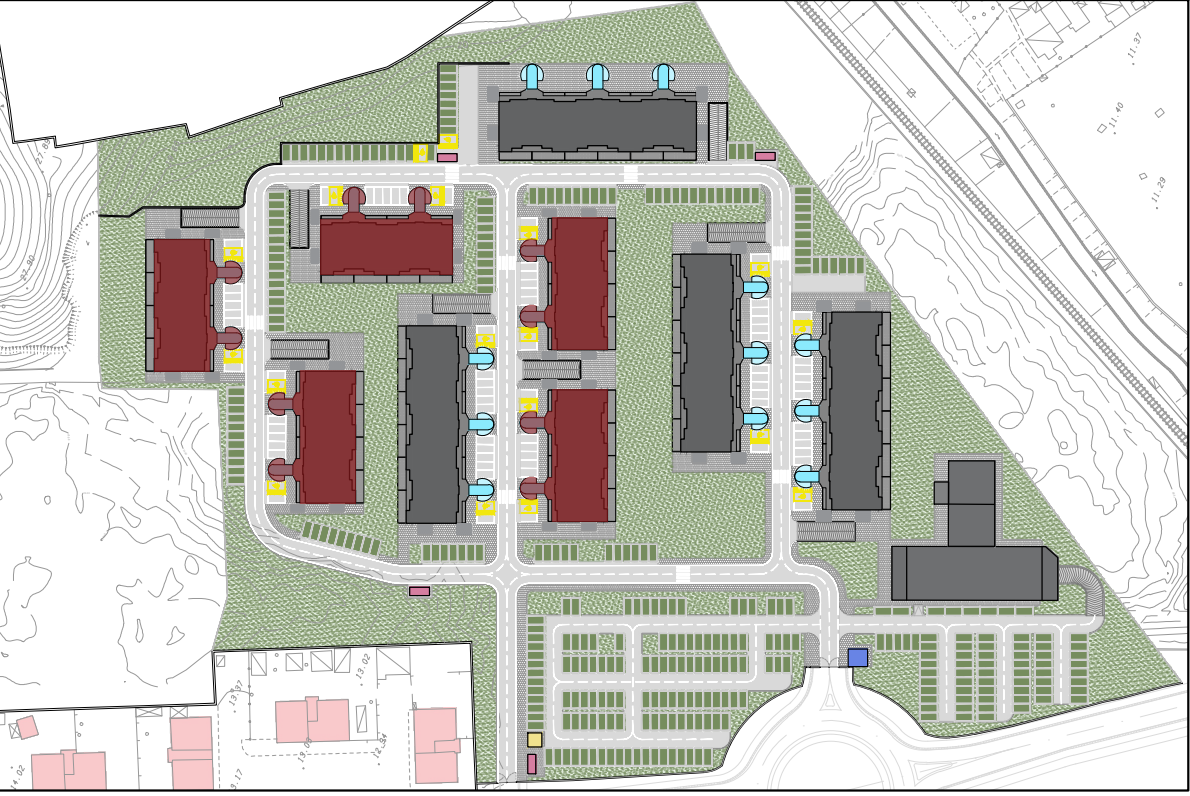

DATI METRICI: TABELLE RIEPILOGATIVE

	SUPERFICI	H	VOLUMI FUORI TERRA
UNITA' TIPO "A"			
PIANO TERRA	503.55 mq	3.10	1561.01 mc
PIANO PRIMO	511.29 mq	3.10	1585.00 mc
PIANO SECONDO	511.29 mq	3.10	1585.00 mc
PIANO TERZO	511.29 mq	3.10	1585.00 mc
PIANO QUARTO	511.29 mq	3.10	1585.00 mc
PORTICI	24.32x0.6=14.59 mq	3.10	45.24 mc
LOCALI TECNICI	13.40 mq	2.50	33.50 mc
			7979.75 mc

LOGGE	SUPERFICI	15%SLP	MQ logge <15%SLP
PIANO PRIMO	46.92 mq	76.70 mq	46.92 mq < 76.70 mq
PIANO SECONDO	46.92 mq	76.70 mq	46.92 mq < 76.70 mq
PIANO TERZO	46.92 mq	76.70 mq	46.92 mq < 76.70 mq
PIANO QUARTO	46.92 mq	76.70 mq	46.92 mq < 76.70 mq
	187,68 mq		

	SUPERFICI	H	VOLUMI INTERRATI (art. 41 comma L. 1150/1942)
PARCHEGGI INTERRATI	457.48 mq	3,00	1372.44 mc
	743.87 mq	2,70	2008.45 mc
	7.92 mq	3,00	23.76 mc
LOCALI TECNICI	20.44 mq	2,70	55.19 mc
			3459.84 mc

Blocco tipo A (20 Moduli)

IL SINDACO DI NAPOLI
COMMISSARIO STRAORDINARIO DEL GOVERNO PER LA BONIFICA AMBIENTALE
E RIGENERAZIONE URBANA DELL'AREA DI RILEVANTE INTERESSE NAZIONALE
BAGNOLI COROGLIO - DPCM 30 Novembre 2021

REALIZZAZIONE DEL POLO TECNOLOGICO DELL'AMBIENTE
NELL'AREA TEMATICA 4, UNITÀ D'INTERVENTO 4a2
DELLO STRALCIO URBANISTICO AL PRARU DI BAGNOLI - COROGLIO

Permesso di Costruire - Delibera Commissariale n° 4 del 04.05.2023
Inizio Lavori - Pec del 05.12.2024
**AGGIORNAMENTO DELLA DISPOSIZIONE PLANIMETRICA DEGLI EDIFICI
ESECUZIONE PER LOTTI FUNZIONALI - LOTTO 1**

ELAB. N°: AG.PG.03

TITOLO ELABORATO: Edificio Tipo "Blocco 20" (1L - 2L - 3L - 5L - 7L):
Piante e Dati Metrici

SCALA: 1:150

FILE: PG.03.dwg

ARCHIVIO: 01/25 - 609b

FORMATO: A1+

PROGETTAZIONE:

CONSULENTI:

PROPRIETA': P.T.A.I. S.p.A.
Polo Tecnologico dell'Ambiente e dell'Innovazione S.p.A.