


SCHEMA FUNZIONALE
Piani interrato




DATI METRICI								
		TIPO	SUPERFICIE	N° TIPO	SUPERFICIE TOT	H	VOLUME	VOLUME TOT
	PARCHEGGI INTERRATI	B20	1L - 2L - 3L - 5L - 7L	457.48 mq	5	2'287.40 mq	3.00 m	6'862.20 mc
		B20	1L - 2L - 3L - 5L - 7L	743.87 mq	5	3'719.35 mq	2.70 m	10'042.25 mc
		B30	4L - 6L - 8L - 10L	684.36 mq	4	2'737.44 mq	3.00 m	8'212.32 mc
		B30	4L - 6L - 8L - 10L	1'064.07 mq	4	4'256.28 mq	2.70 m	11'491.96 mc
		CS	9L	691.65 mq	1	-	2.70 m	1'867.46 mc
	LOCALI TECNICI	B20	1L - 2L - 3L - 5L - 7L	7.92 mq	5	39.60 mq	3.00 m	118.80 mc
		B20	1L - 2L - 3L - 5L - 7L	20.44 mq	5	102.20 mq	2.70 m	275.94 mc
		B30	4L - 6L - 8L - 10L	11.88 mq	4	47.52 mq	3.00 m	142.56 mc
		B30	4L - 6L - 8L - 10L	30.66 mq	4	122.64 mq	2.70 m	331.13 mc
		CS	9L	28.98 mq	1	-	2.70 m	78.25 mc



SCHEMA FUNZIONALE
Piani tipo

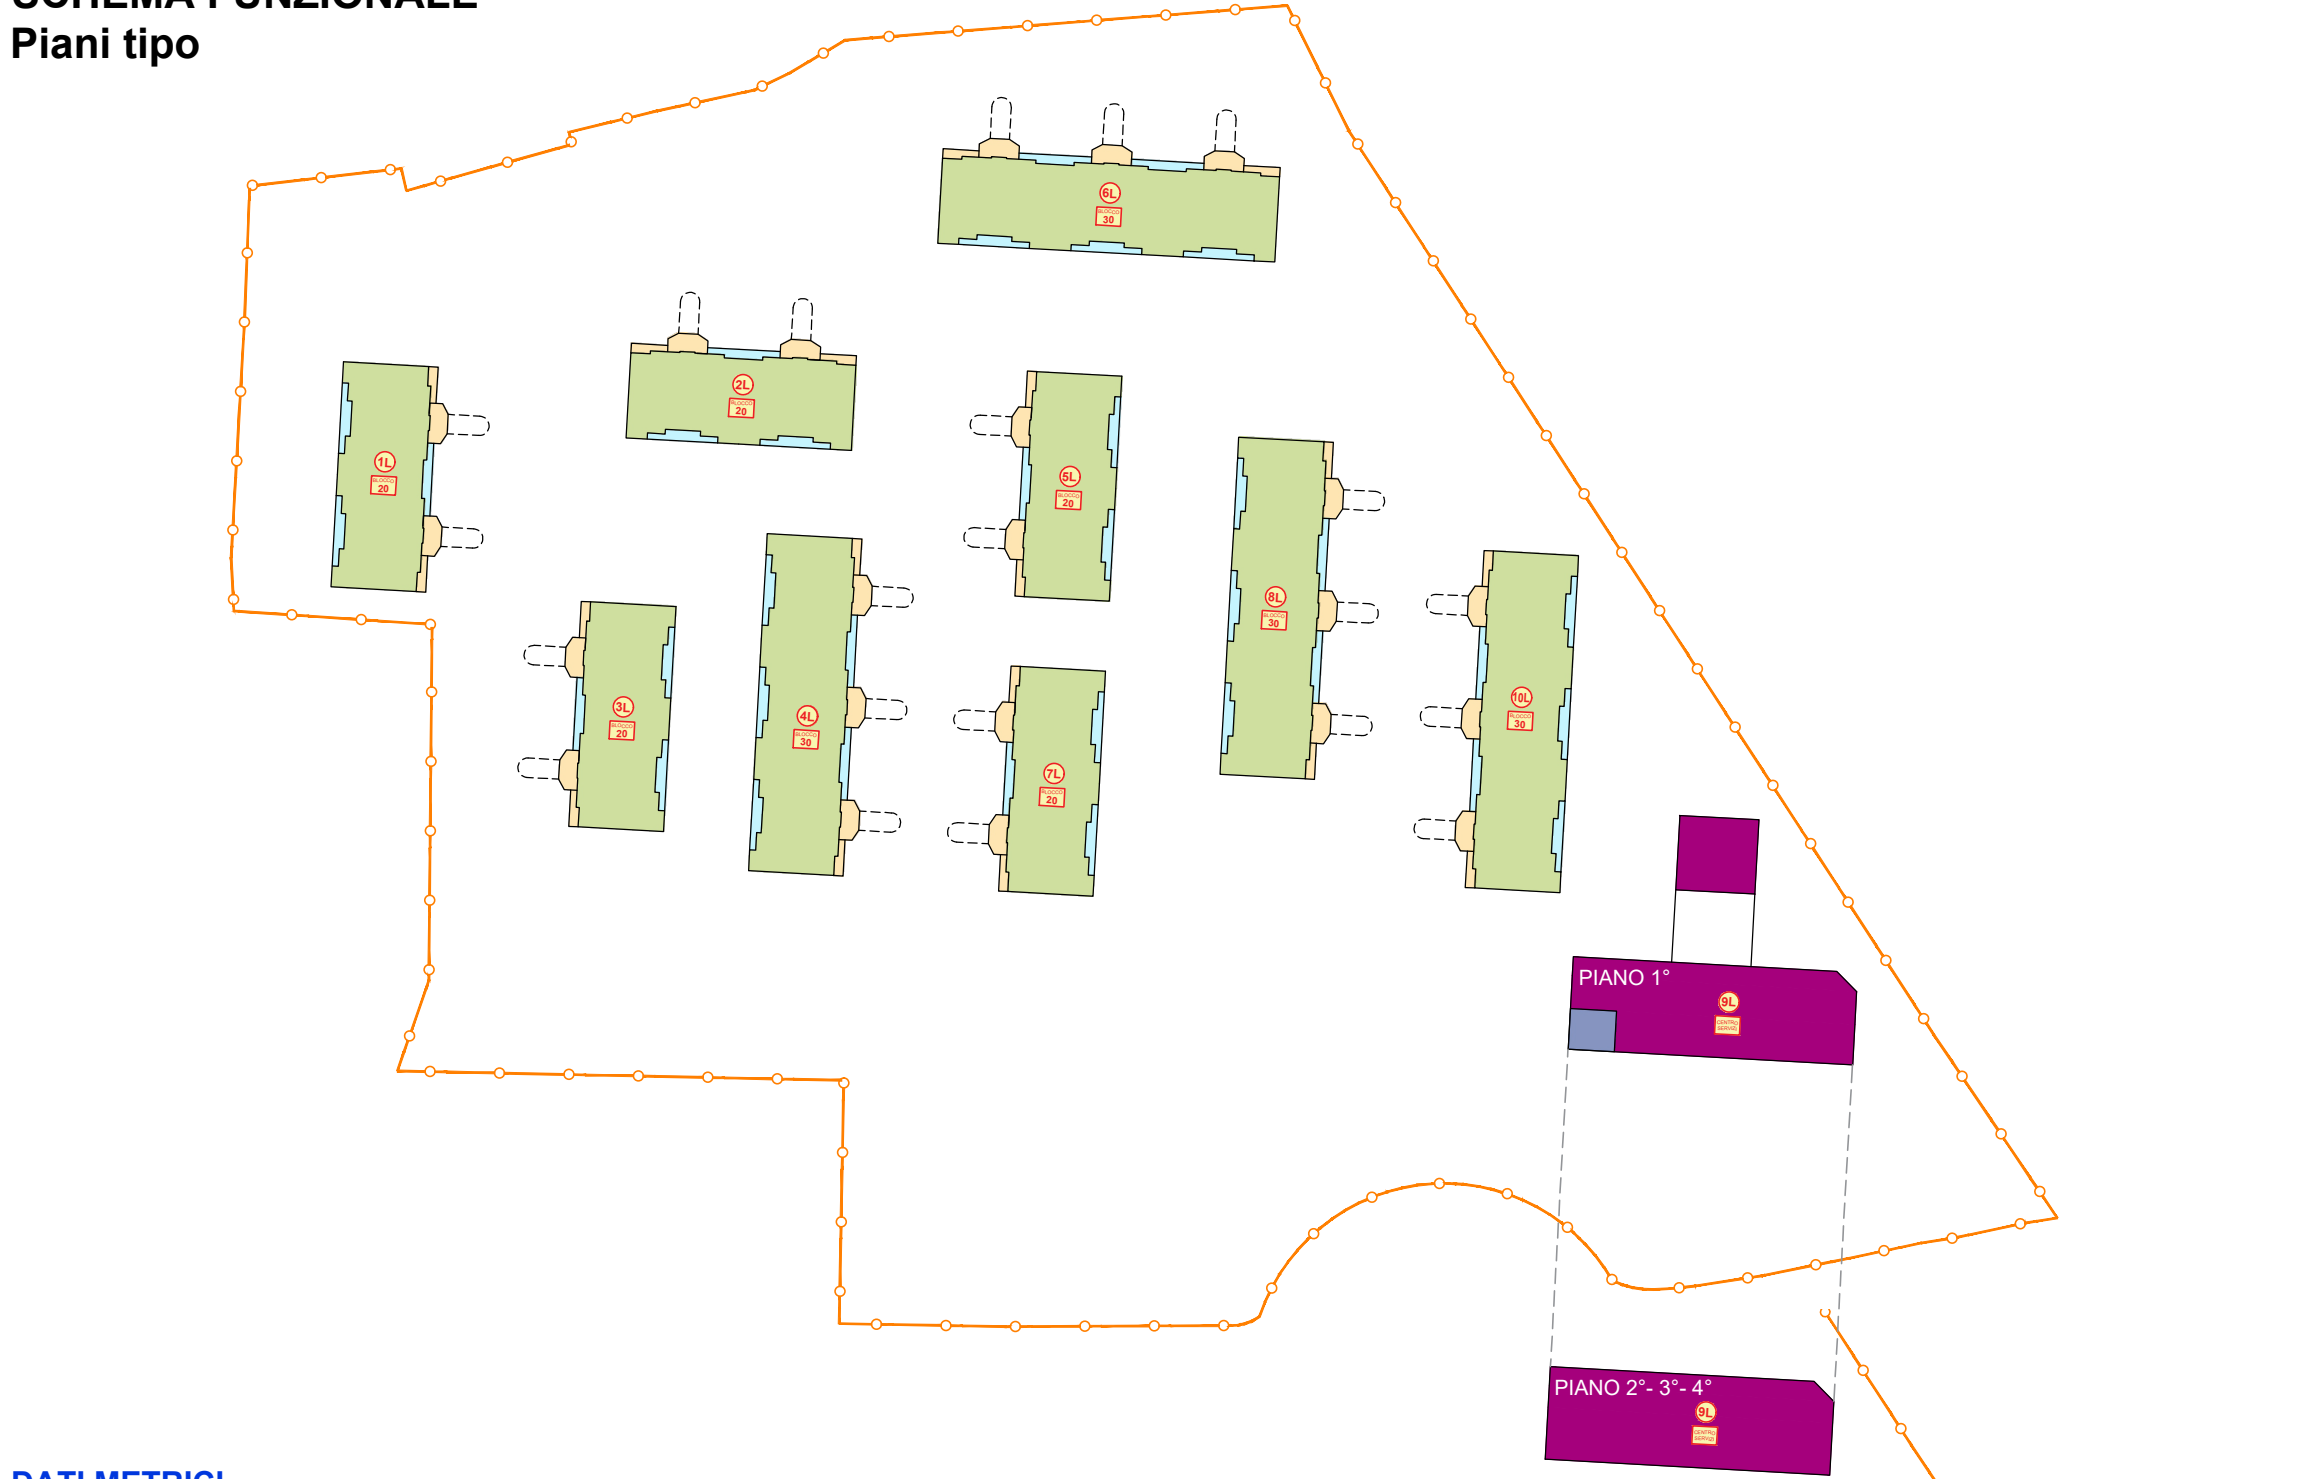

DATI METRICI										
		TIPO		SUPERFICIE	N° PIANI	SUPERFICIE TOT	H	VOLUME	N° TIPO	VOLUME TOT
	PIANO TIPO	A	1L - 2L - 3L - 5L - 7L	511.29 mq	4	2.045.16 mq	3.10 m	6'340.00 mc	5	31'699.98 mc
		B	4L - 6L - 8L - 10L	764.88 mq	4	3'059.52 mq	3.10 m	9'484.51 mc	4	37'938.05 mc
	SERVIZI	C	9L	671.89 mq	1	-	3.40 m	2'284.43 mc	1	9'451.50 mc
				161.13 mq	1	-	3.20 m	515.62 mc	1	
				715.21 mq	3	2'145.63 mq	3.10 m	6'651.45 mc	1	
	PORTICI	C	9L	43.32 mq X 0.6 = 25.99 mq	1	-	3.40 m	-	1	88.37 mc
	LOGGE	A	1L - 2L - 3L - 5L - 7L	46.92 mq	4	187.68 mq	-	-	5	938.40 mc
		B	4L - 6L - 8L - 10L	77.68 mq	4	310.72 mq	-	-	4	1'242.88 mc

SCHEMA FUNZIONALE
Piani terra

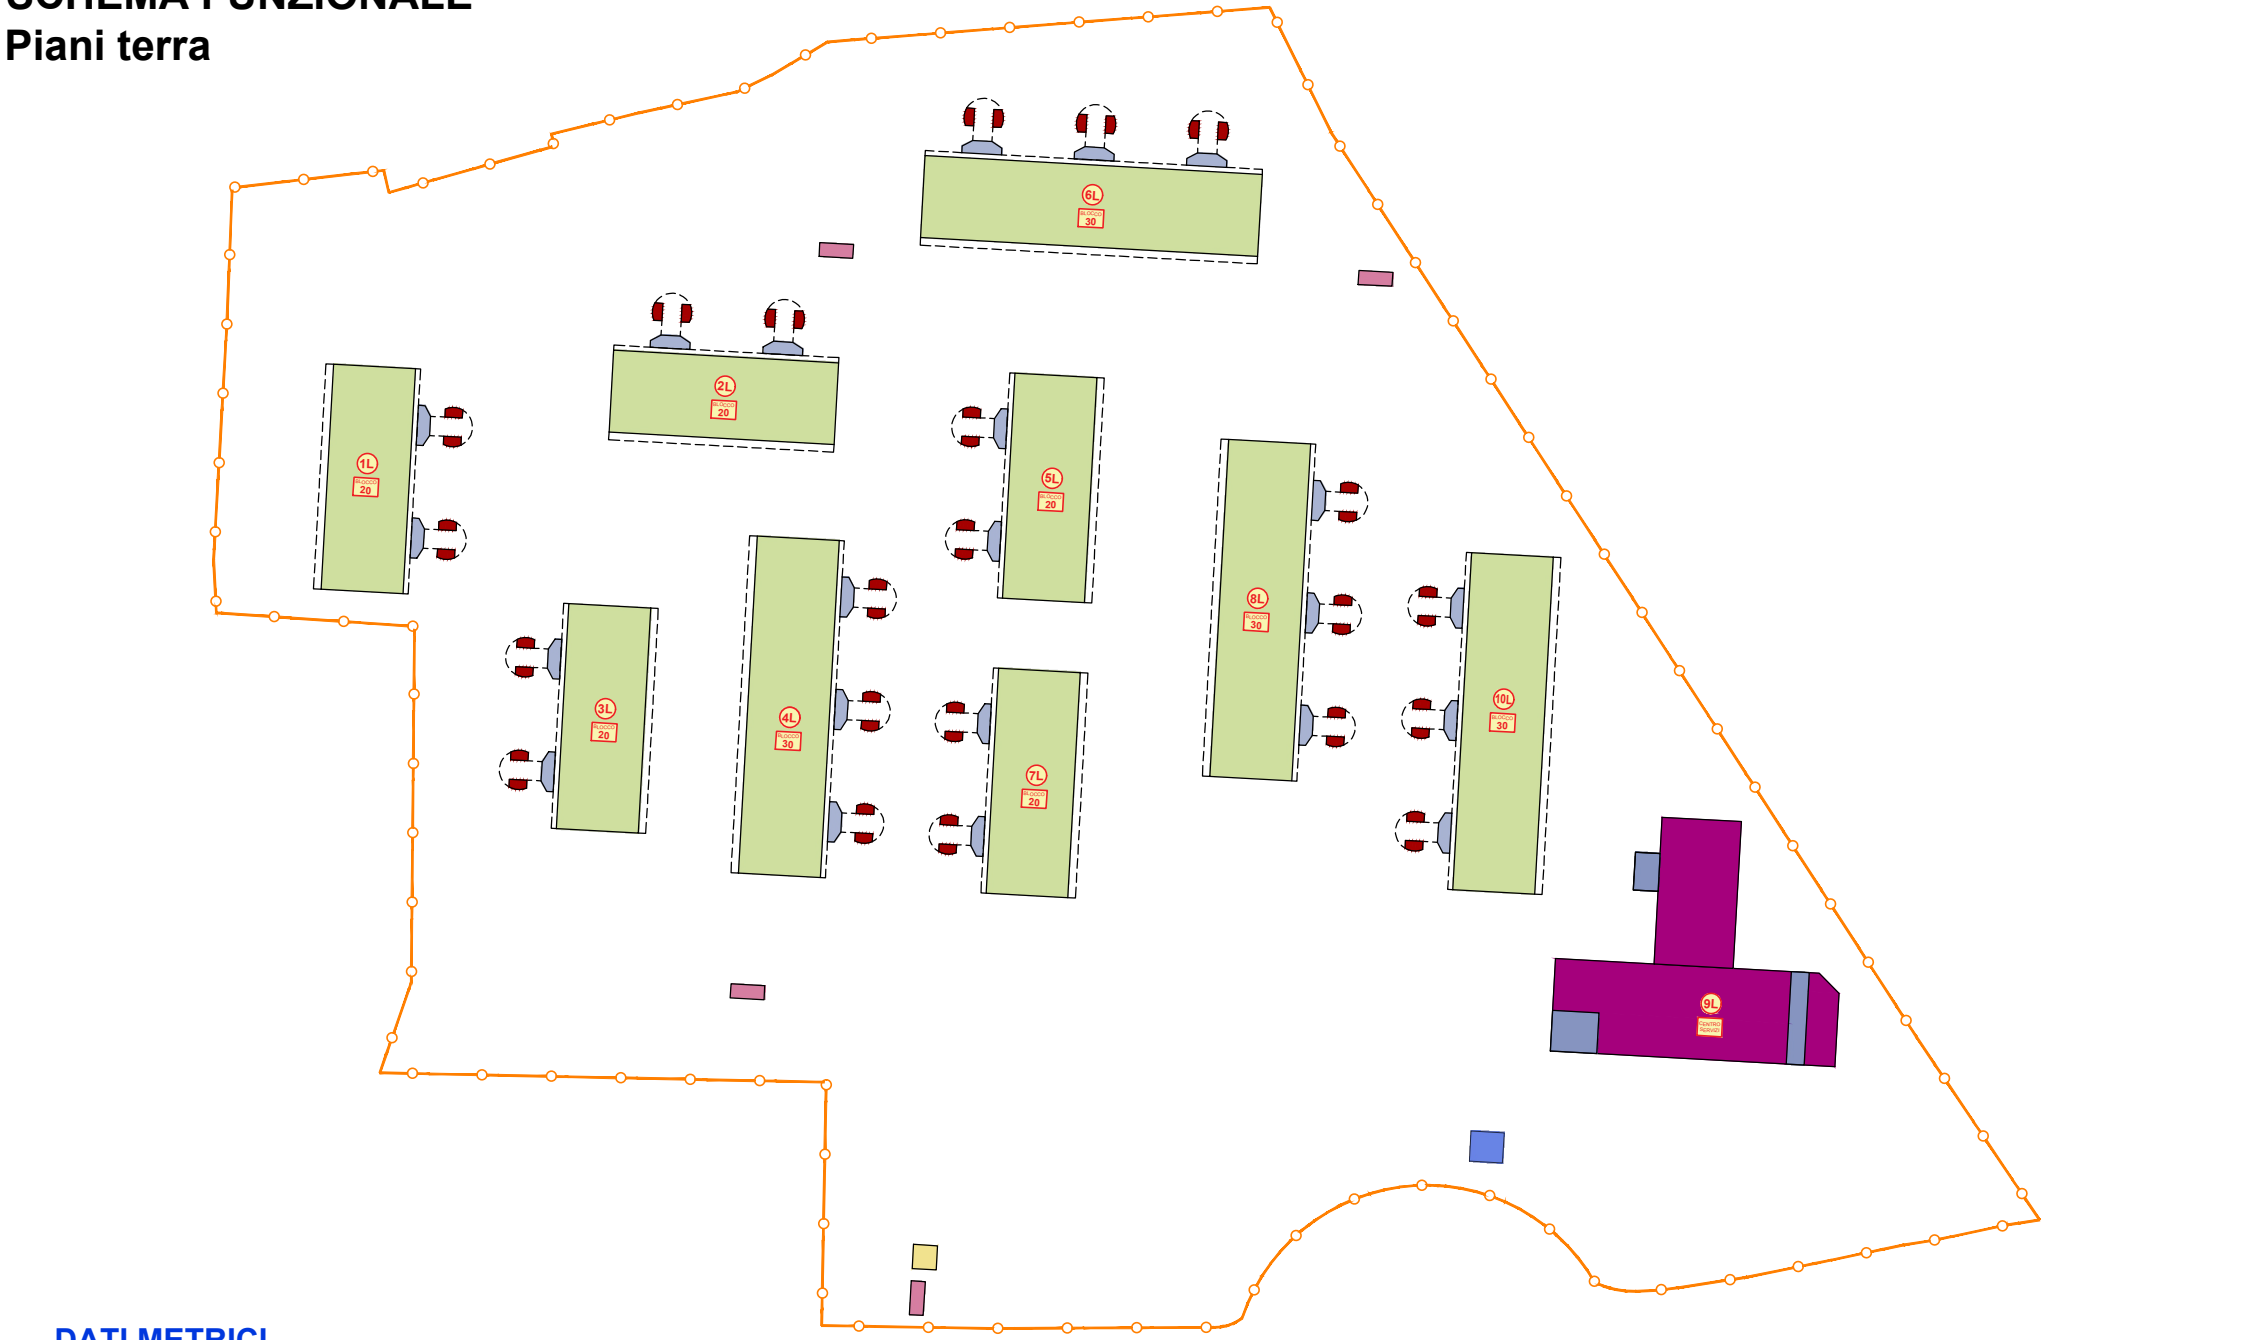

  DATI METRICI									
		TIPO	SUPERFICIE	N° TIPO	SUPERFICIE TOT	H	VOLUME	VOLUME TOT	
	UNITÀ TIPO	A	1L - 2L - 3L - 5L - 7L	503.55 mq	5	2'517.75 mq	3.10 m	7'805.03 mc	17'145.95 mc
		B	4L - 6L - 8L - 10L	753.30 mq	4	3'013.20 mq	3.10 m	9'340.92mc	
	SERVIZI (Generali + Ludoteca)	C	9L	944.32 mq	1	-	3.40 m	-	3'210.69 mc
		A	1L - 2L - 3L - 5L - 7L	24.32 mq X 0.6 = 14.59 mq	5	72.96 mq	3.10 m	226.18 mc	729.37 mc
	PORTICI	B	4L - 6L - 8L - 10L	38.48 mq X 0.6 = 21.89 mq	4	87.55 mq	3.10 m	271.41 mc	
		C	9L	113.82 mq X 0.6 = 68.17 mq	1	-	3.40 m	231.78 mc	
	LOCALI TECNICI	A	1L - 2L - 3L - 5L - 7L	13.40 mq	5	67.00 mq	2.50 m	167.50 mc	368.50 mc
		B	4L - 6L - 8L - 10L	20.10 mq	4	80.40 mq	2.50 m	201.00 mc	
		SUPERFICIE	H	VOLUME		VOLUME TOT			
	GUARDIANIA	5.00 m x 4.00= 20 mq	3.10 m	62.00 mc		280.52 mc			
	VASCA ANTINCENDIO	4.60 m x 4.60= 21.16 mq	3.10 m	65.60 mc					
	CABINE ENEL	5.71 m x 2.48= 14.16 mq	2.70 m	38.23 mc x 4 = 152.92 mc					

SCHEMA FUNZIONALE
Planimetria generale



DATI METRICI		SUPERFICIE
	VIABILITÀ PRINCIPALE	4'165.18 mq
	SUPERFICIE COPERTA	6'649.52 mq
	PARCHEGGI A RASO	7'568.90 mq
	VERDE E PEDONALE	22.539.40 mq
SUPERFICIE TOTALE LOTTO D'INTERVENTO		40'923.00 mq

RIEPILOGO SUPERFICI E VOLUMI

TABELLA RIEPILOGATICA			
VOLUMI FUORI TERRA			
		SUPERFICI TOTALI	VOLUMI TOTALI
	UNITÀ TIPO	27'994.83 mq	86'783.97 mc
	SERVIZI (Generali + Ludoteca)	3'922.97 mq	12'662.18 mc
	PORTICI	254.68 mq	817.74 mc
	LOCALI TECNICI	147.40 mq	368.50 mc
	LOCALI TECNICI ESTERNI	97.80 mq	280.52 mc
	CABINA ENEL - GUARDIANA - VASCA ANTINCENDIO		
TOTALE		32'417,68 mq	100'912.92 mc

TABELLA RIEPILOGATICA			
VOLUMI INTERRATI			
		SUPERFICI TOTALI	VOLUMI TOTALI
	PARCHEGGI INTERRATI	13'692,12 mq	38'476.18 mc
	LOCALI TECNICI	340.94 mq	946.68 mc
TOTALE		14'033.06 mq	39'422.86 mc

NB.1: Per il dettaglio dei dati metrici degli edifici e dei locali tecnici esterni si rimanda agli schemi grafici contenuti negli elabb. da AG.PG.03 ad AG.PG.09.

NB.2: Per il requisito delle logge contenute entro il 15% delle S.U. di piano si rimanda agli schemi grafici contenuti negli elabb. da AG.PG.03 ad AG.PG.09.

IL SINDACO DI NAPOLI
COMMISSARIO STRAORDINARIO DEL GOVERNO PER LA BONIFICA AMBIENTALE
E RIGENERAZIONE URBANA DELL'AREA DI RILEVANTE INTERESSE NAZIONALE
BAGNOLI COROGLIO - DPCM 30 Novembre 2021

REALIZZAZIONE DEL POLO TECNOLOGICO DELL'AMBIENTE
NELL'AREA TEMATICA 4, UNITÀ D'INTERVENTO 4a2
DELLO STRALCIO URBANISTICO AL PRARU DI BAGNOLI - COROGLIO

Permesso di Costruire - Delibera Commissariale n° 4 del 04.05.2023
Inizio Lavori - Pec del 05.12.2024

AGGIORNAMENTO DELLA DISPOSIZIONE PLANIMETRICA DEGLI EDIFICI
ESECUZIONE PER LOTTI FUNZIONALI - LOTTO 1

ELAB. N°:
AG.PG.10

TITOLO ELABORATO:

Schemi Funzionali:
Riepilogo Dati Metrici

SCALA:

1:500

FILE:
PG.10.dwg

NAPOLI
DATA
SIGLA
Marzo 2025

VISTO
Marzo 2025

APPROVATO
Marzo 2025

FORMATO:

A1+

ARCHIVIO:
01/25 - 609b

MODIFICHE
1 Aggiornamento - Emissione Settembre 2025
2 Aggiornamento - Emissione Febbraio 2026
3 Emissione Giugno 2026 - Ricontro nota SUE PG/0439077 del 14.04.2026

PROGETTAZIONE
ING. MARIA ROSARIA
DOTT. ING. ALVARO
ING. ALVARO
PROFESSIONALITÀ
3778

CONSULENTE:
Impianti Tecnologici: ITACA Associati Srl
Iniziativa Scientifica: Prof. Arch. Fabio Mangone
Iniziativa Artistica: Sergio Farnetello
Agronomia: S.S.I.S.S. Dottori Agronomi

PROPRIETÀ:
P.T.A.I. S.p.A.
Polo Tecnologico dell'Ambiente e
dell'Innovazione S.p.A.

PROGETTAZIONE E REDAZIONE
ING. MARIA ROSARIA
DOTT. ING. ALVARO
ING. ALVARO
PROFESSIONALITÀ
3778

PROPRIETÀ
P.T.A.I. S.p.A.
Polo Tecnologico dell'Ambiente e
dell'Innovazione S.p.A.

PROGETTAZIONE E REDAZIONE
ING. MARIA ROSARIA
DOTT. ING. ALVARO
ING. ALVARO
PROFESSIONALITÀ
3778

RESERVIAMO LA PROPRIETÀ DI QUESTO ELABORATO CON DIVIETO DI RIPRODURLO RENDENDOLO NOTO A TERZI ANCHE PARZIALMENTE SENZA NOSTRA AUTORIZZAZIONE.