


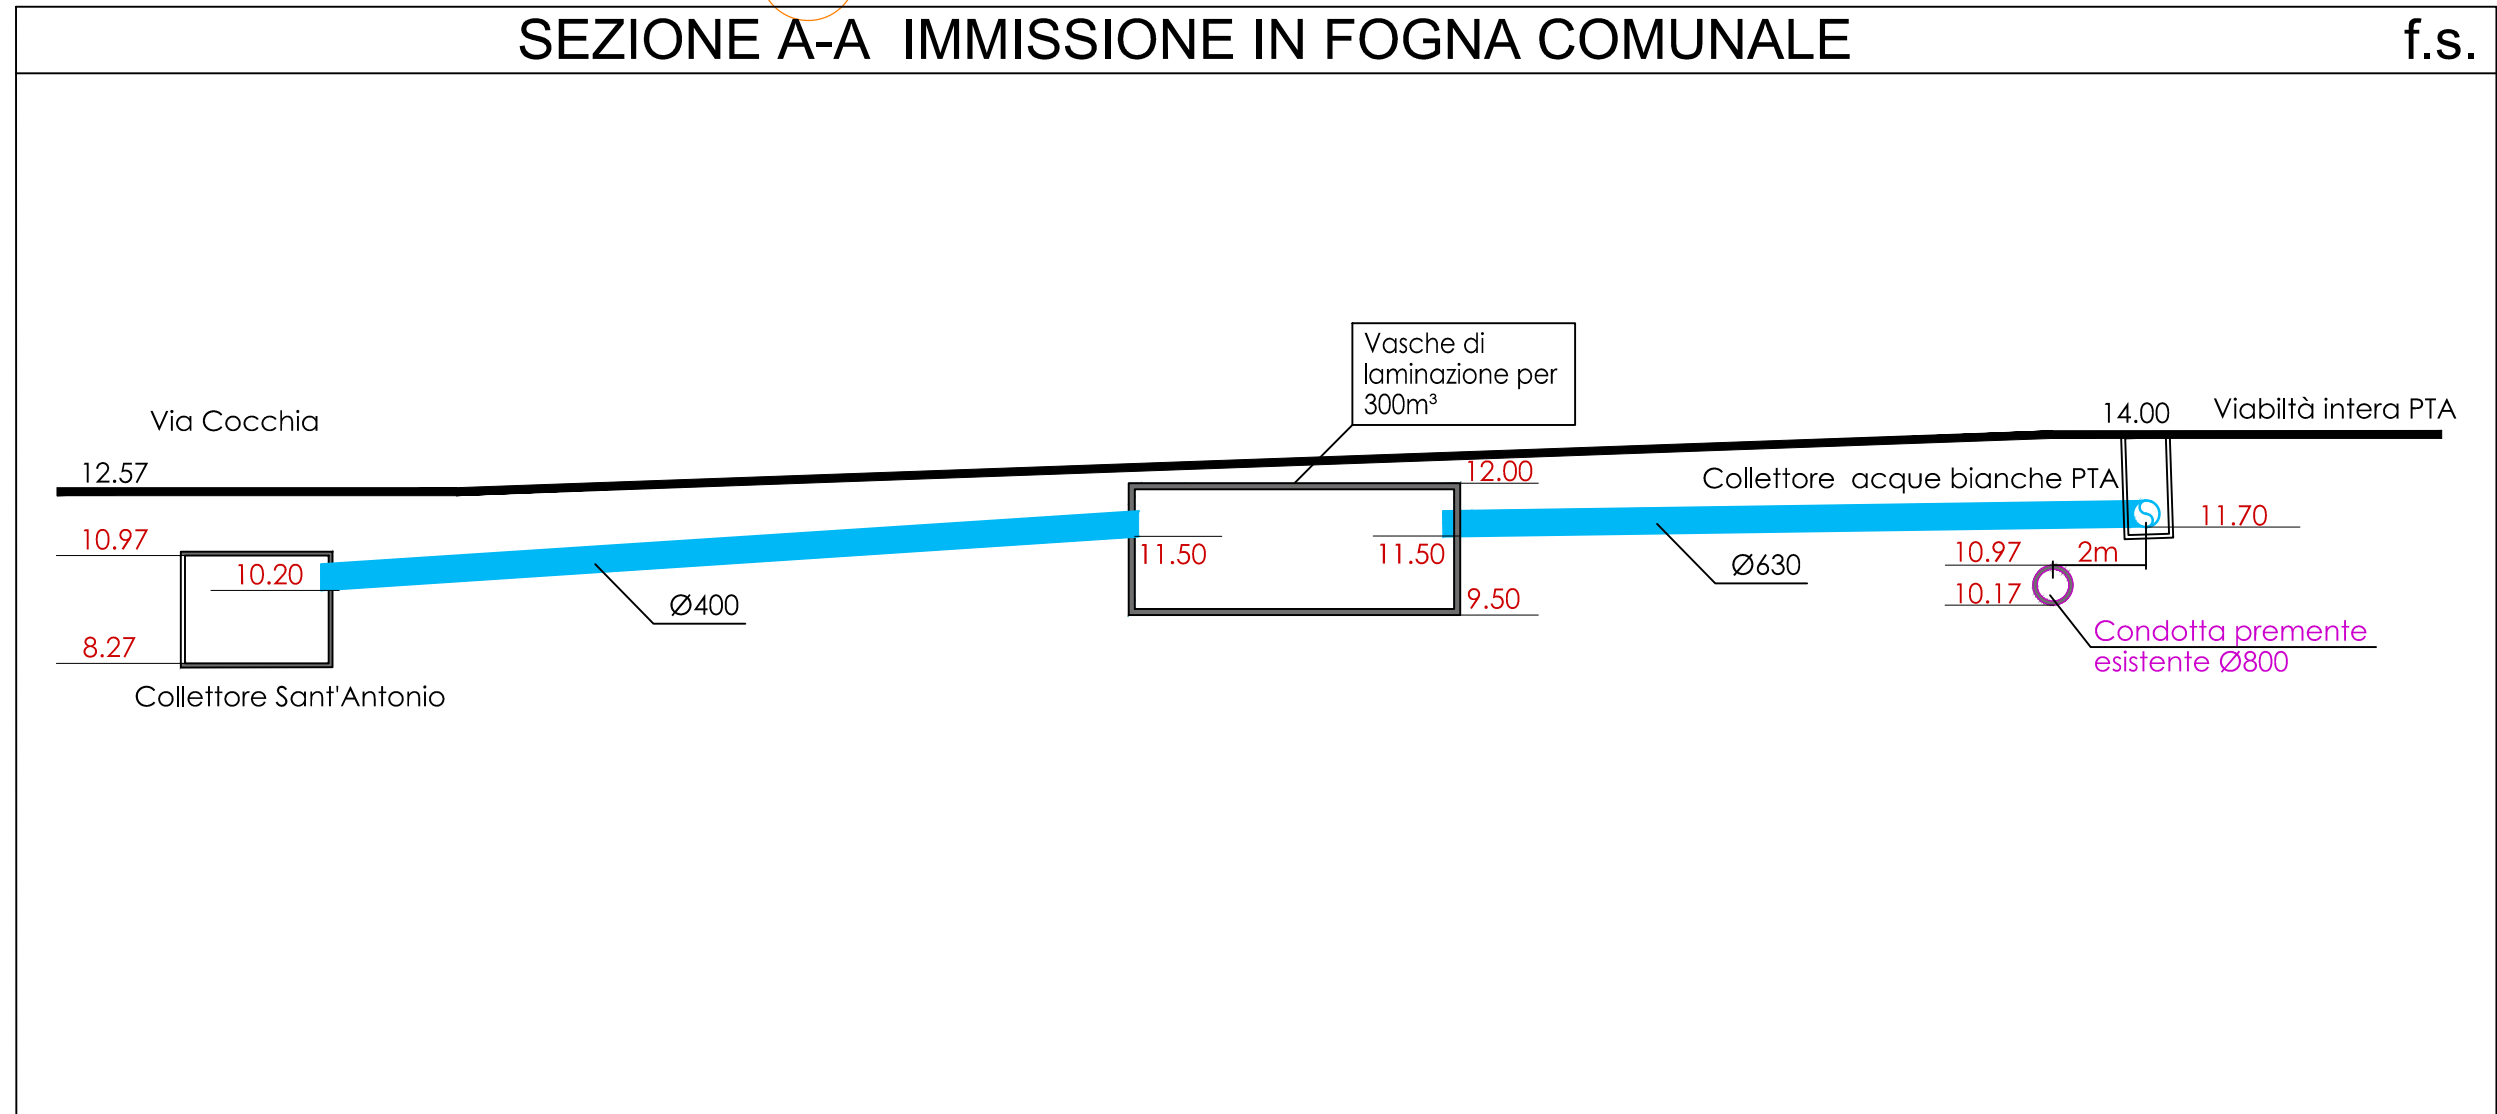

IMPIANTO DI SCARICO ACQUE METEORICHE	
Ø200	DIAMETRO TUBAZIONE DI SCARICO
	TUBAZIONE DI SCARICO IN PVC
	VERSO DEL FLUSSO DI SCARICO
	POZZETTO SIFONATO CON CADITOIA IN PIETRA
	POZZETTO IN LINEA / CONFLUENZA
	CANALETTO DI DRENAGGIO IN CLS
	TUBAZIONE DI SCARICO DA POZZETTO DI CALMA
	POZZETTO DI CALMA / STAZIONE DI SOLLEVAMENTO DI EDIFICIO
	VASCA DI LAMINAZIONE



IL SINDACO DI NAPOLI
COMMISSARIO STRAORDINARIO DEL GOVERNO PER LA BONIFICA AMBIENTALE
E RIGENERAZIONE URBANA DELL'AREA DI FIS. EVANTE INTERESSE NAZIONALE
BAGNOLI COROGLIO - DPCM 30 Novembre 2021

REALIZZAZIONE DEL POLO TECNOLOGICO DELL'AMBIENTE
NELL'AREA TEMATICA 4, UNITÀ D'INTERVENTO 4a2
DELLO STRALCIO URBANISTICO AL PRARU DI BAGNOLI - COROGLIO

Permesso di Costruire - Delibera Commissariale n° 4 del 04.05.2023
Inizio Lavori - Pec del 05.12.2024

**AGGIORNAMENTO DELLA DISPOSIZIONE PLANIMETRICA DEGLI EDIFICI
ESECUZIONE PER LOTTI FUNZIONALI - LOTTO 1**

INTEGRAZIONE CONFERENZA DI SERVIZI - NOTA CSB-0003185-P-12/12026

ELAB. N°	TITOLO ELABORATO	SCALA:
INT_JOR_02_00	Schema di impianto scarico acque piovane	-
FILE:	NAPOLI ELABORATO	VERBO
DATA	Ottobre 2025	Ottobre 2025
APPROVATO	Ottobre 2025	
FORMATO:		A0
ARCHIVIO:	01/25 - 609b	

PROGETTAZIONE:

CONSULENTE:

PROPRIETÀ: