


PROSPETTO 1

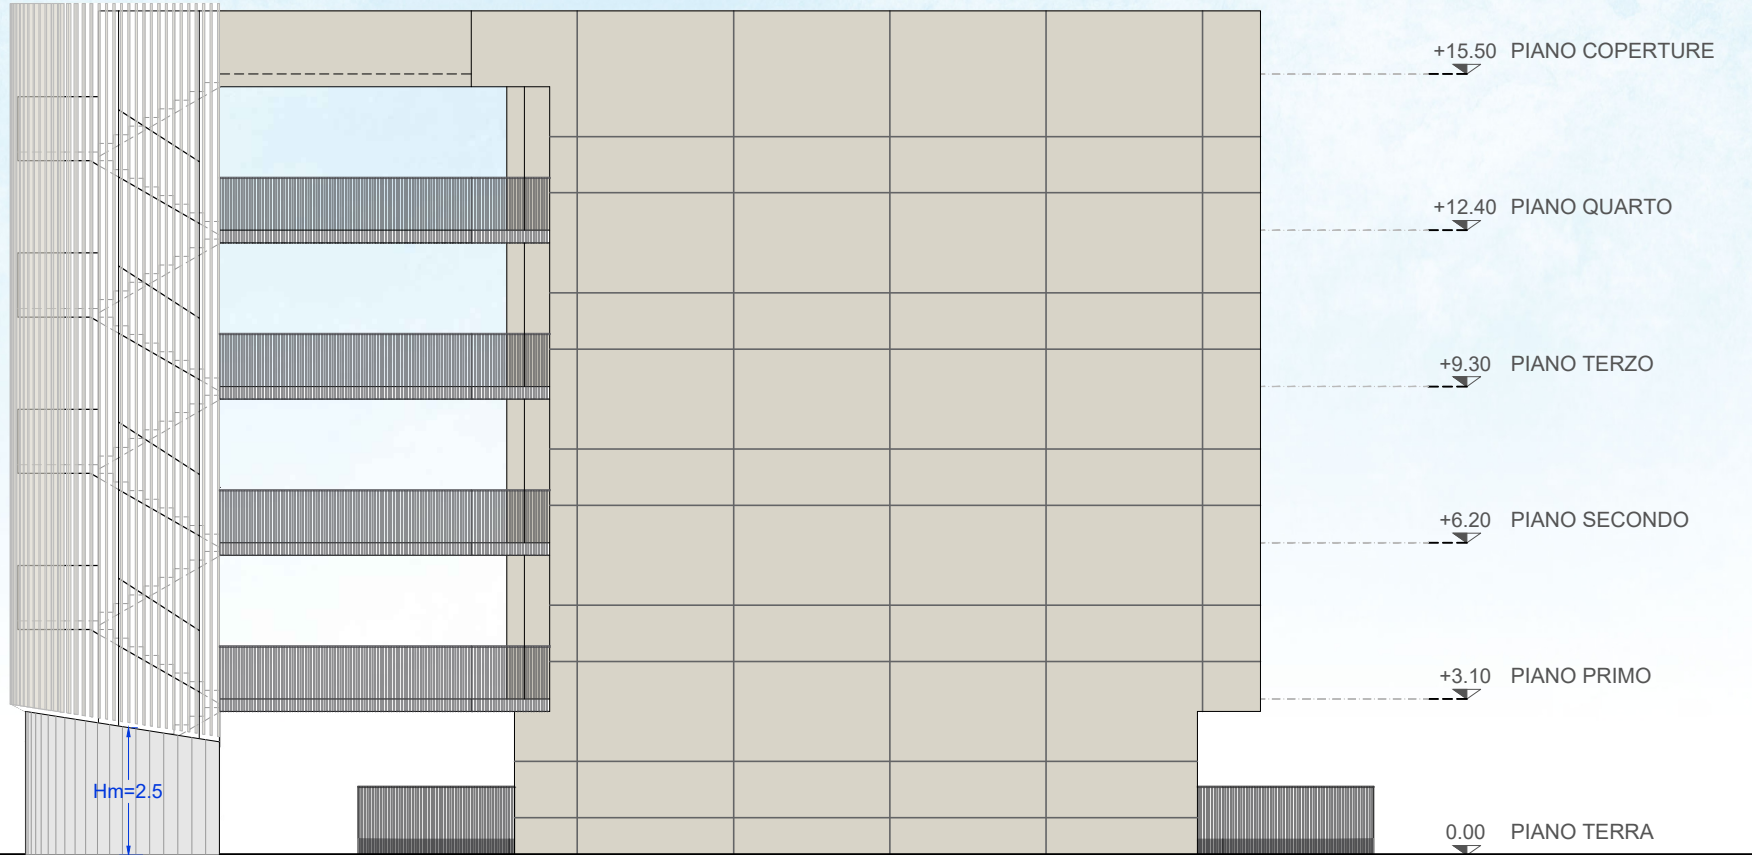

PROSPETTO 3




PROSPETTO 2




SEZIONE A-A



SEZIONE B-B

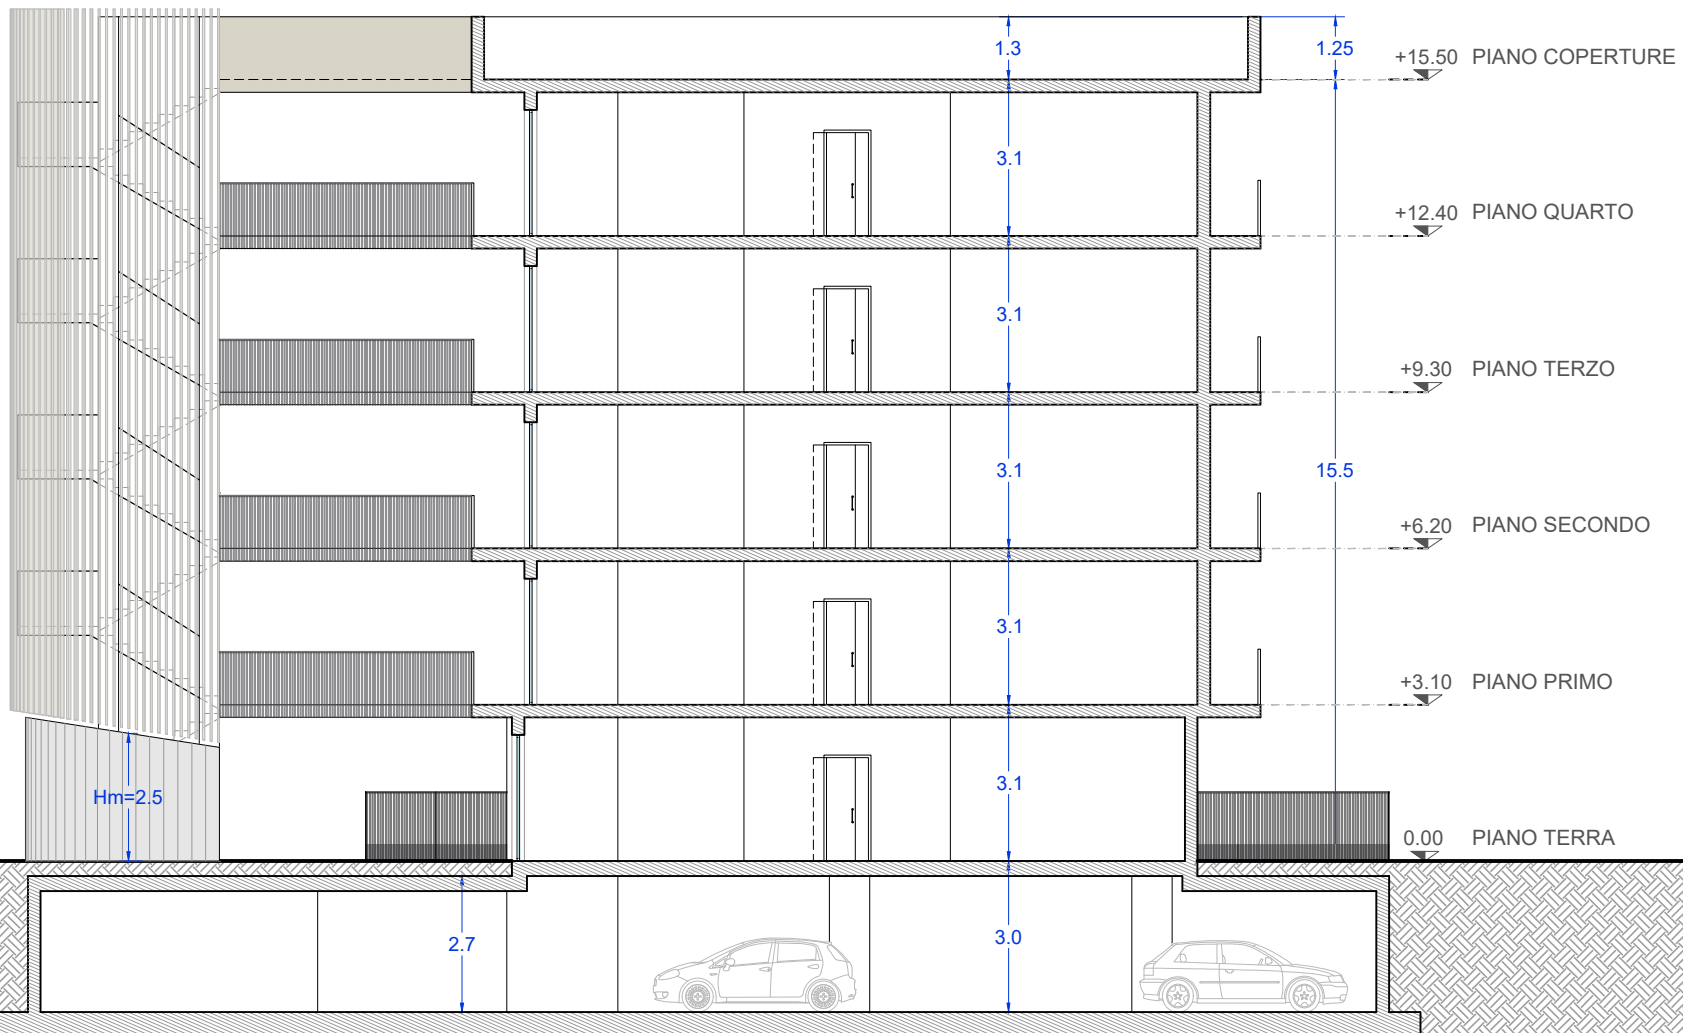

PIANTA CHIAVE

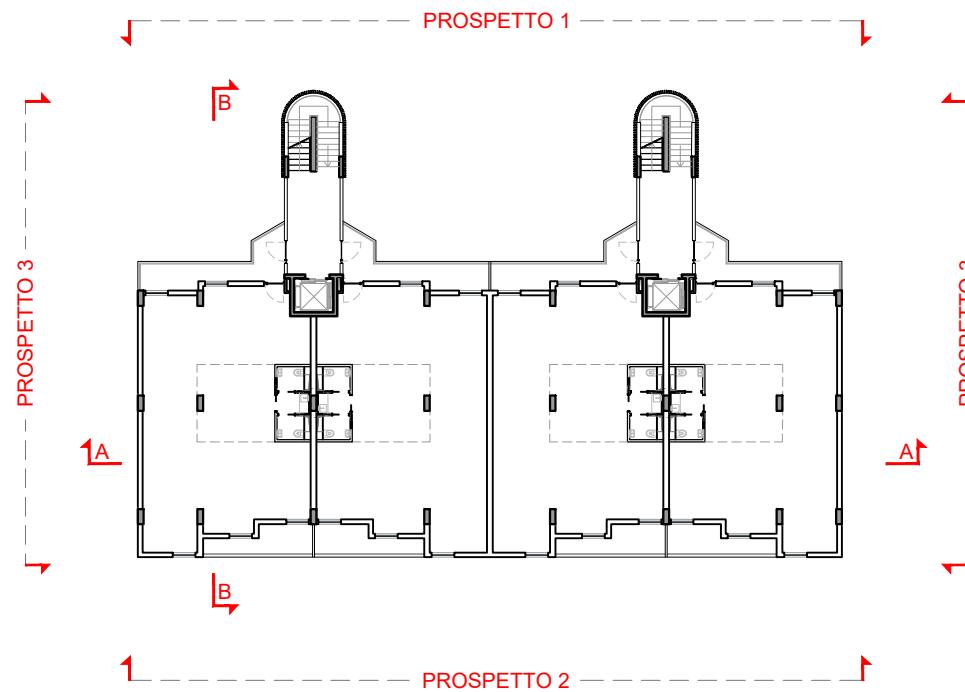

IL SINDACO DI NAPOLI
COMMISSARIO STRAORDINARIO DEL GOVERNO PER LA BONIFICA AMBIENTALE
E RIGENERAZIONE URBANA DELL'AREA DI RILEVANTE INTERESSE NAZIONALE
BAGNOLI COROGLIO - DPCM 30 Novembre 2021

REALIZZAZIONE DEL POLO TECNOLOGICO DELL'AMBIENTE
NELL'AREA TEMATICA 4, UNITÀ D'INTERVENTO 4a2
DELLO STRALCIO URBANISTICO AL PRARU DI BAGNOLI - COROGLIO

Permesso di Costruire - Delibera Commissariale n° 4 del 04.05.2023
Inizio Lavori - Pec del 05.12.2024

**AGGIORNAMENTO DELLA DISPOSIZIONE PLANIMETRICA DEGLI EDIFICI
ESECUZIONE PER LOTTI FUNZIONALI - LOTTO 1**

ELAB. N°:

AG.PC.04

TITOLO ELABORATO:

Edificio Tipo "Blocco 20" (1L - 2L - 3L - 5L - 7L):
Prospetti e Sezioni

SCALA:

1:150

FILE:

PC.04.dwg

NAPOLI ELABORATO

DATA Marzo 2025

VISTO

Marzo 2025

APPROVATO

Marzo 2025

ARCHIVIO:

01/25 - 609b

SIGLA

1 Aggiornamento - Emissione Settembre 2025

2 Aggiornamento - Emissione Febbraio 2026

3 Emissione Giugno 2026 - Riscritto nota SUE PG/0439077 del 14.04.2026

FORMATO:

A1+



CONSULENTI:

Impianti Tecnologici: ITACA Associati Srl
Indirizzo Scientifico: Prof. Arch. Fabio Mangone
Indirizzo Artistico: Sergio Fernariello
Agronomia: S.S.I.S.S. Dottori Agronomi

PROPRIETA':

P.T.A.I. S.p.A.
Polo Tecnologico dell'Ambiente e
dell'Innovazione S.p.A.

A TUTTA LA LEGGE SI RISERVAMO LA PROPRIETA' DI QUESTO ELABORATO CON DIVIETO DI RIPRODURLO RENDENDOLO NOTO A TERZI ANCHE PARZIALMENTE SENZA NOSTRA AUTORIZZAZIONE.