



PIANTA PIANO INTERRATO

Quota -3.00

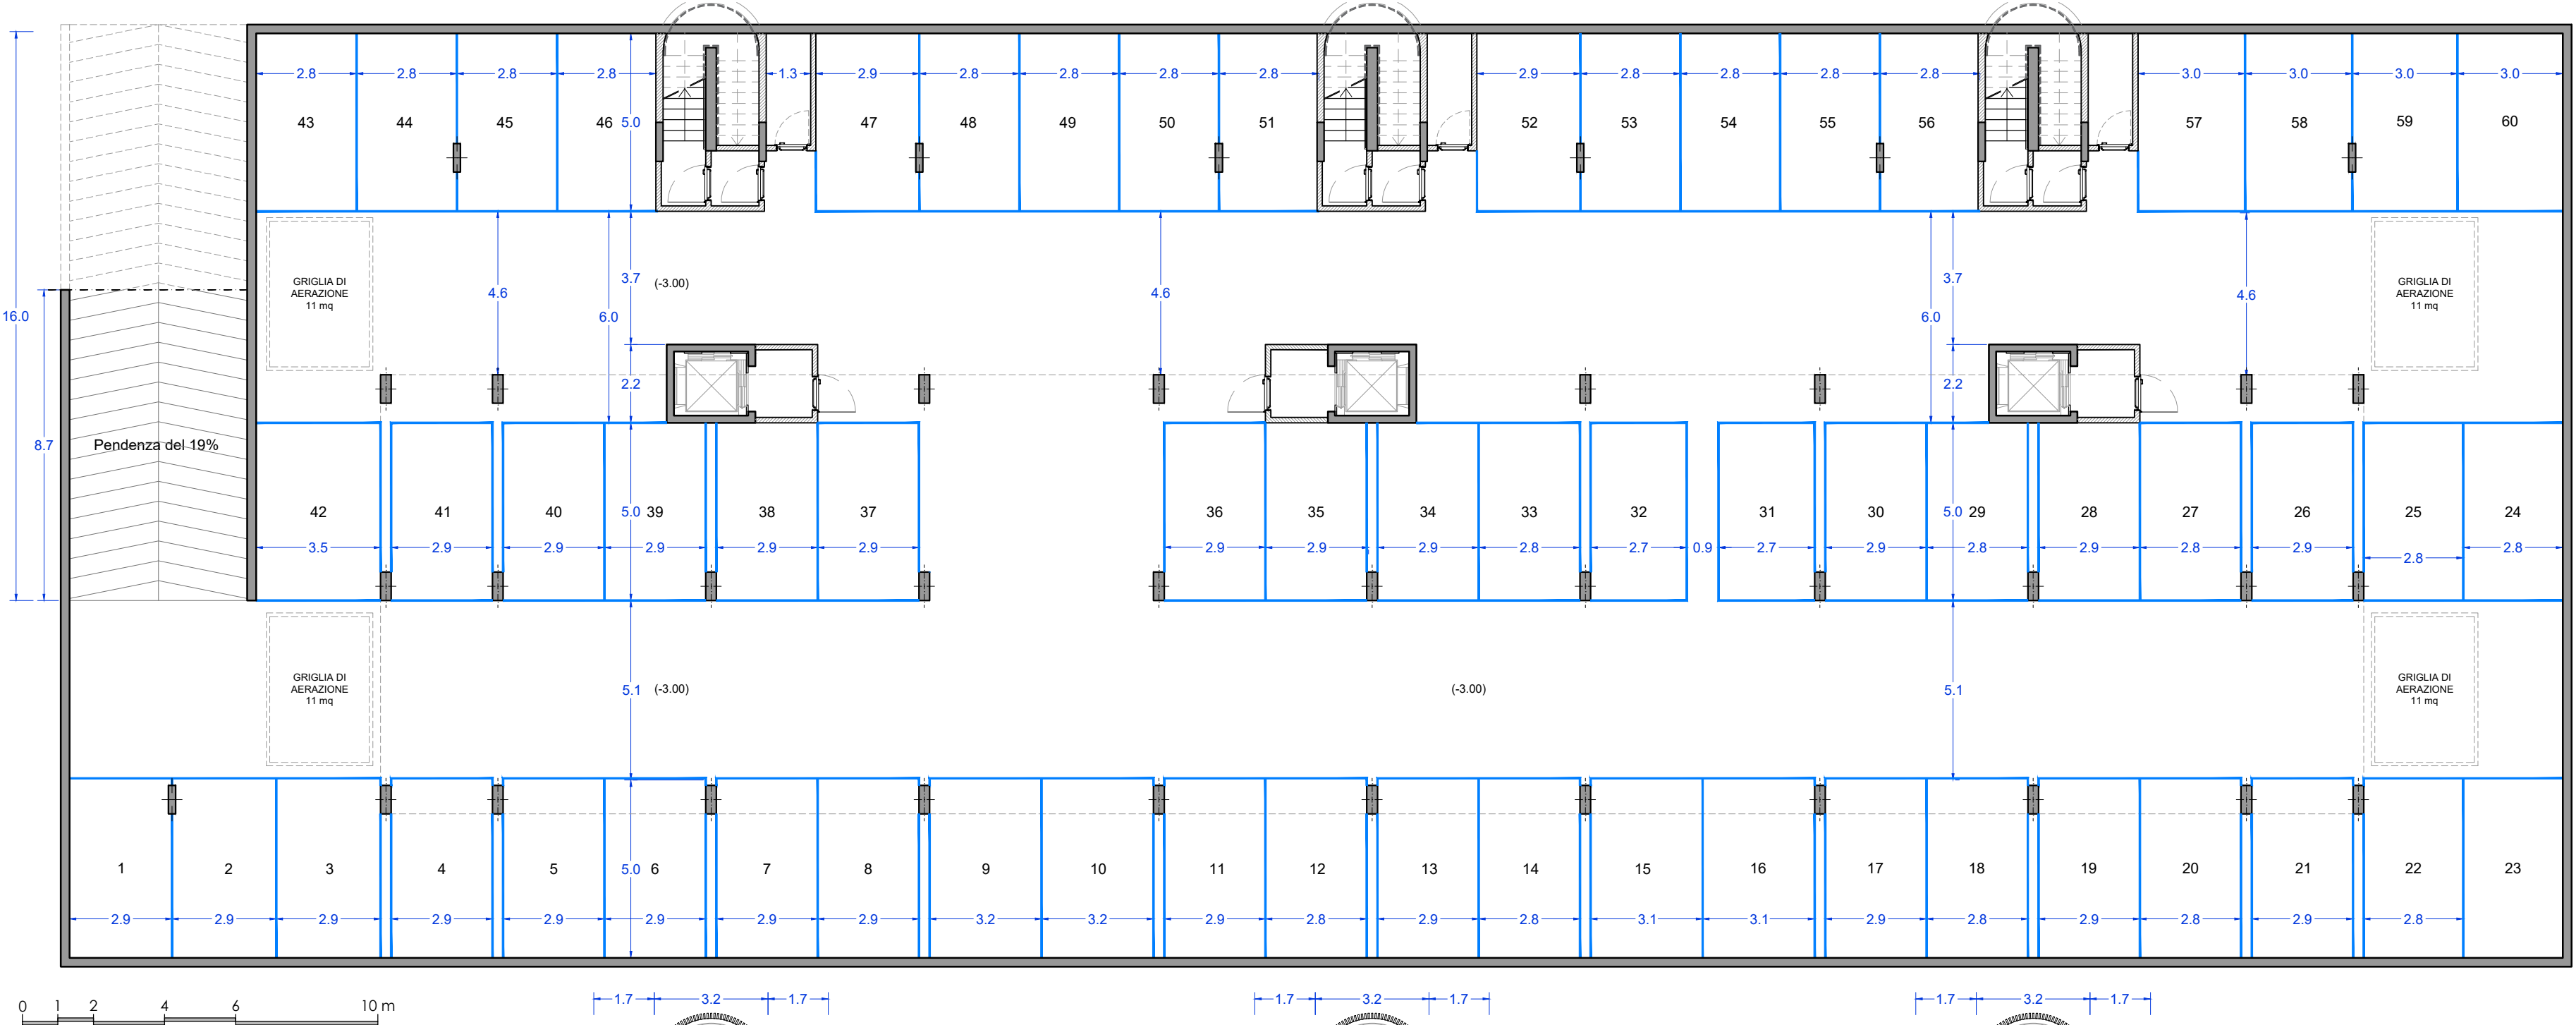


PIANTA PIANO TIPO 1°- 2°- 3°- 4°

1° - q. +3.10
2° - q. +6.20
3° - q. +9.30
4° - q. +12.40

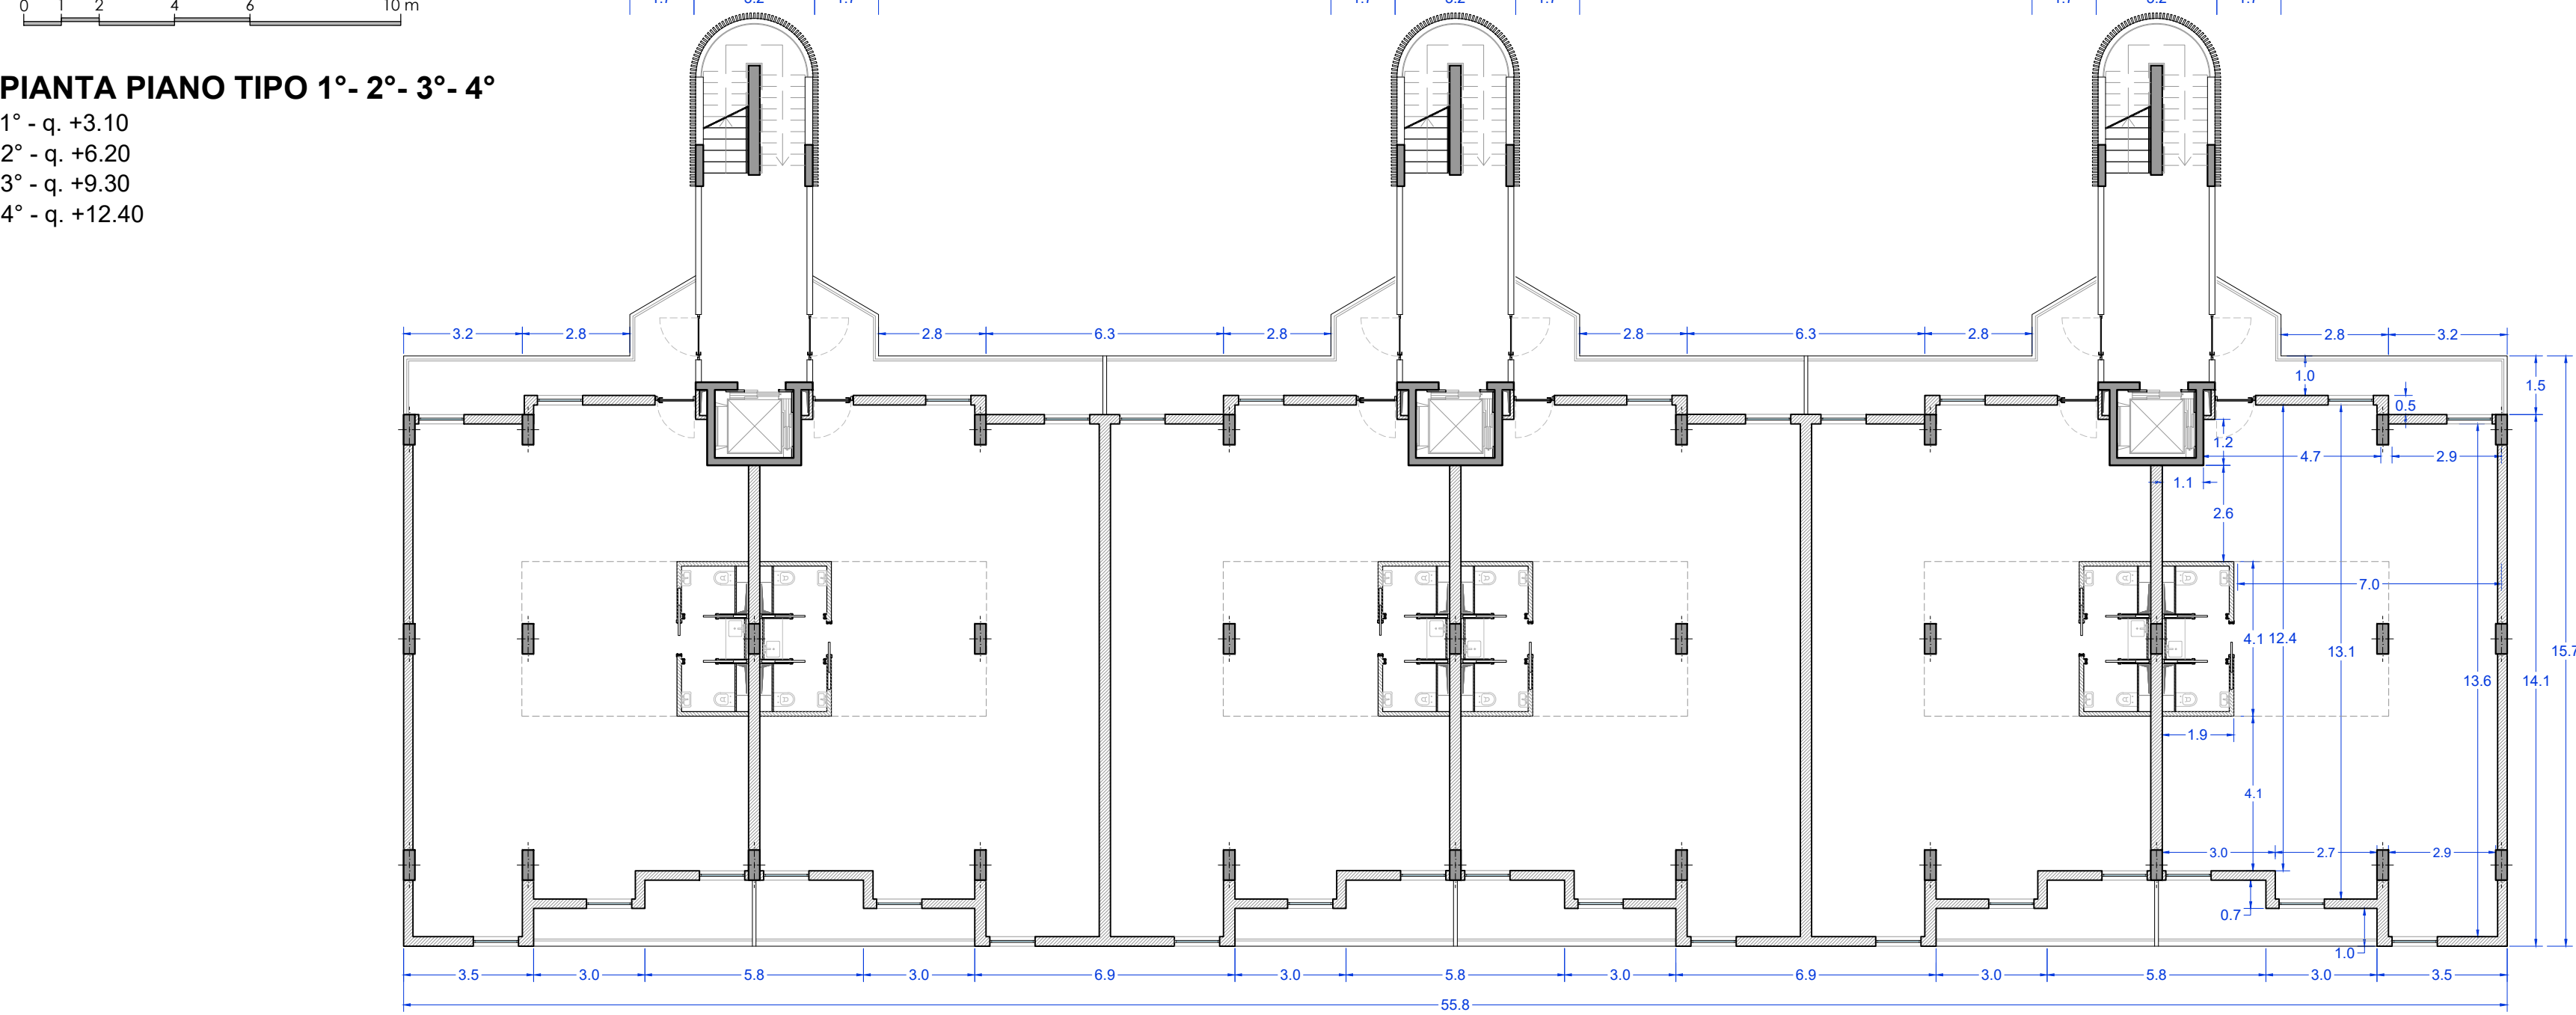


PIANTA PIANO COPERTURE

Quota +15.50

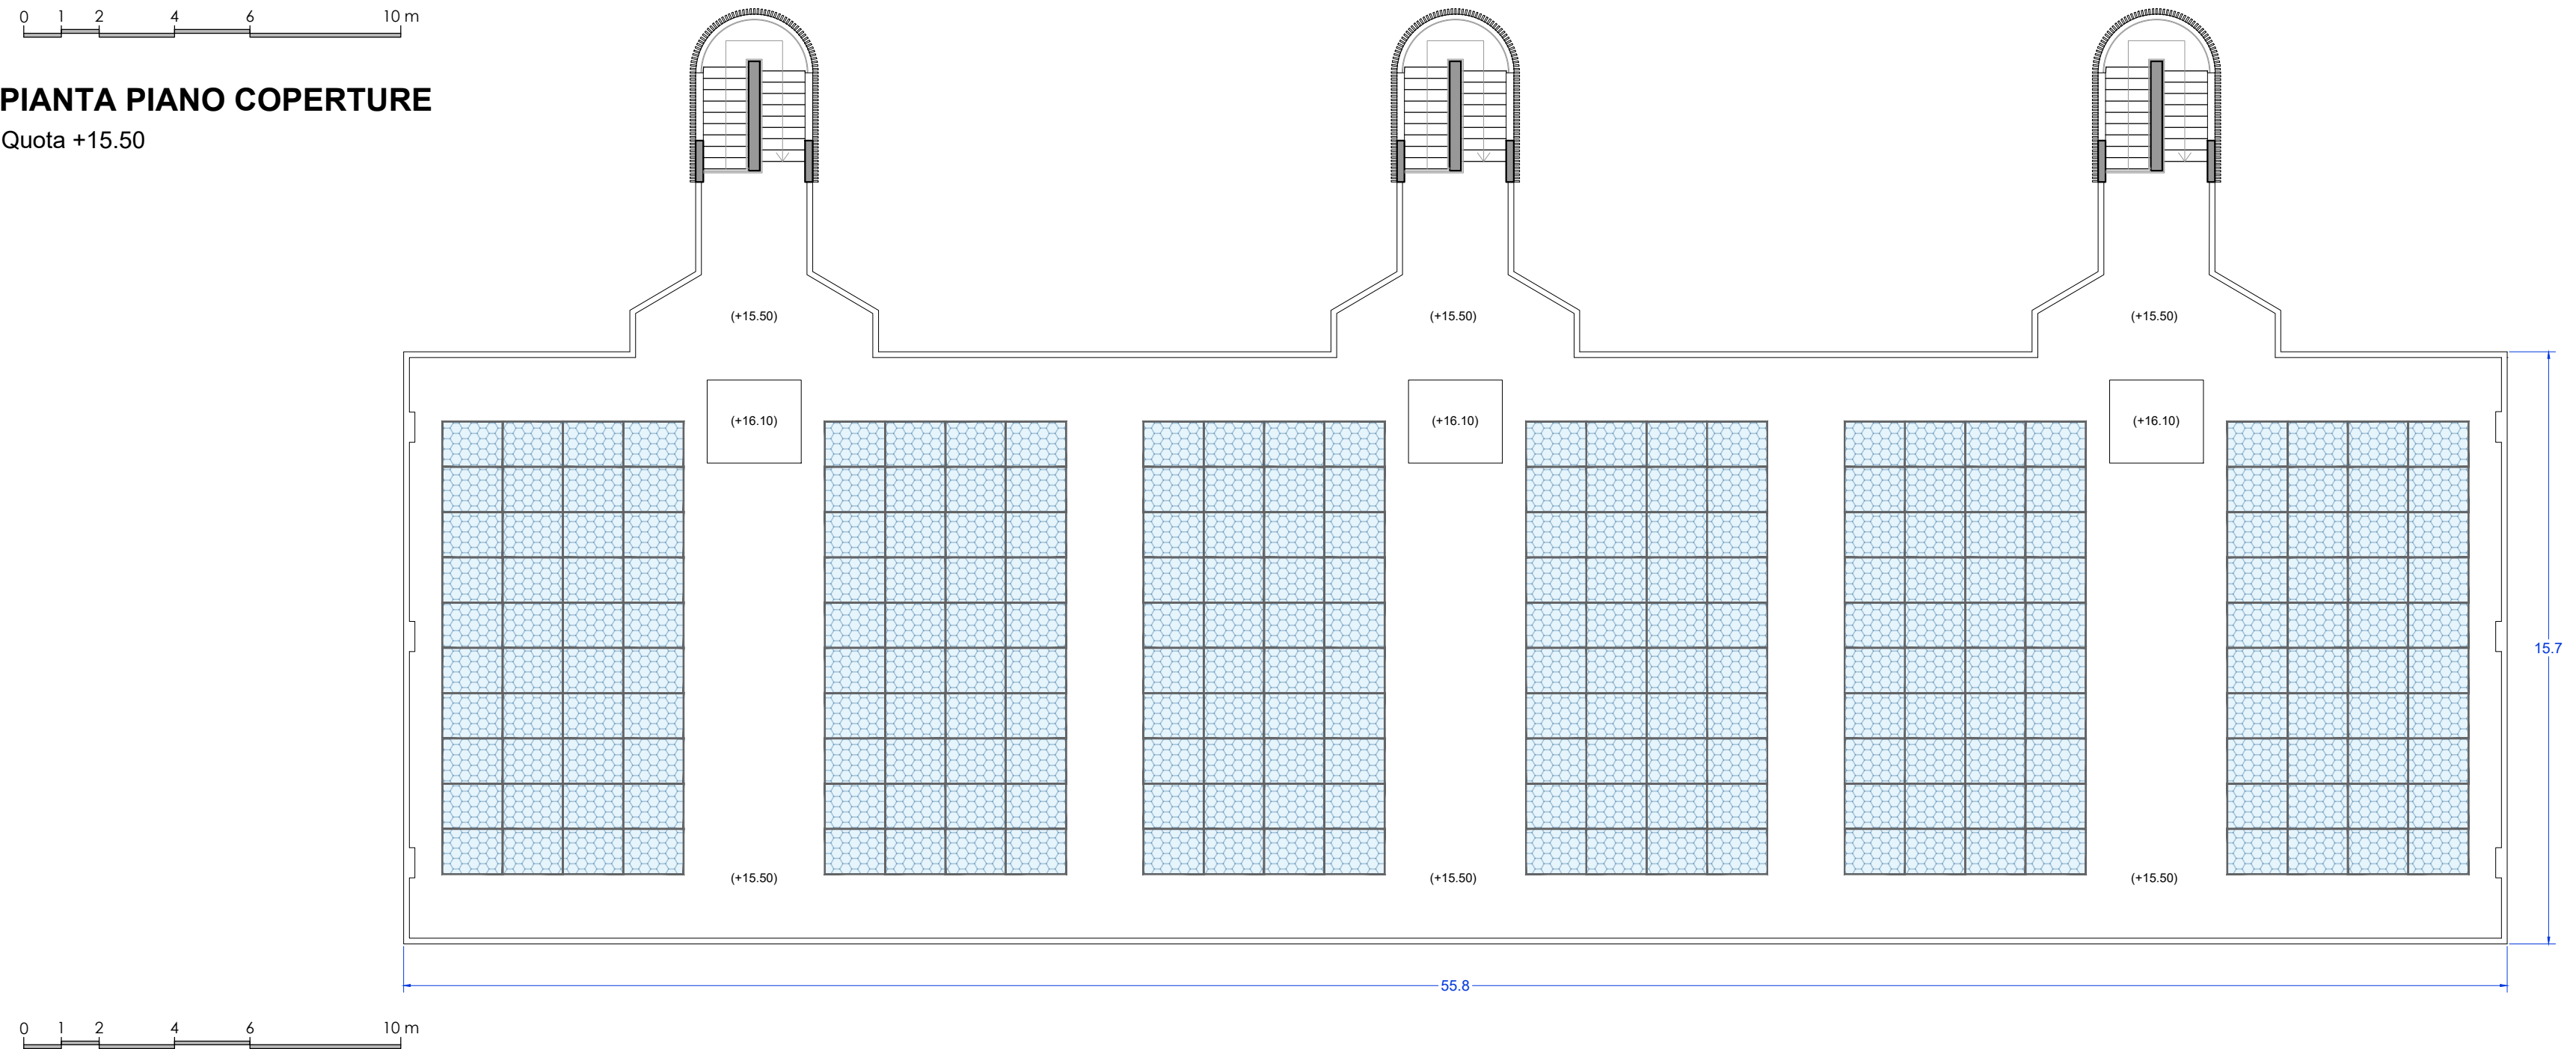


PIANTA PIANO TERRA

Quota 0.00

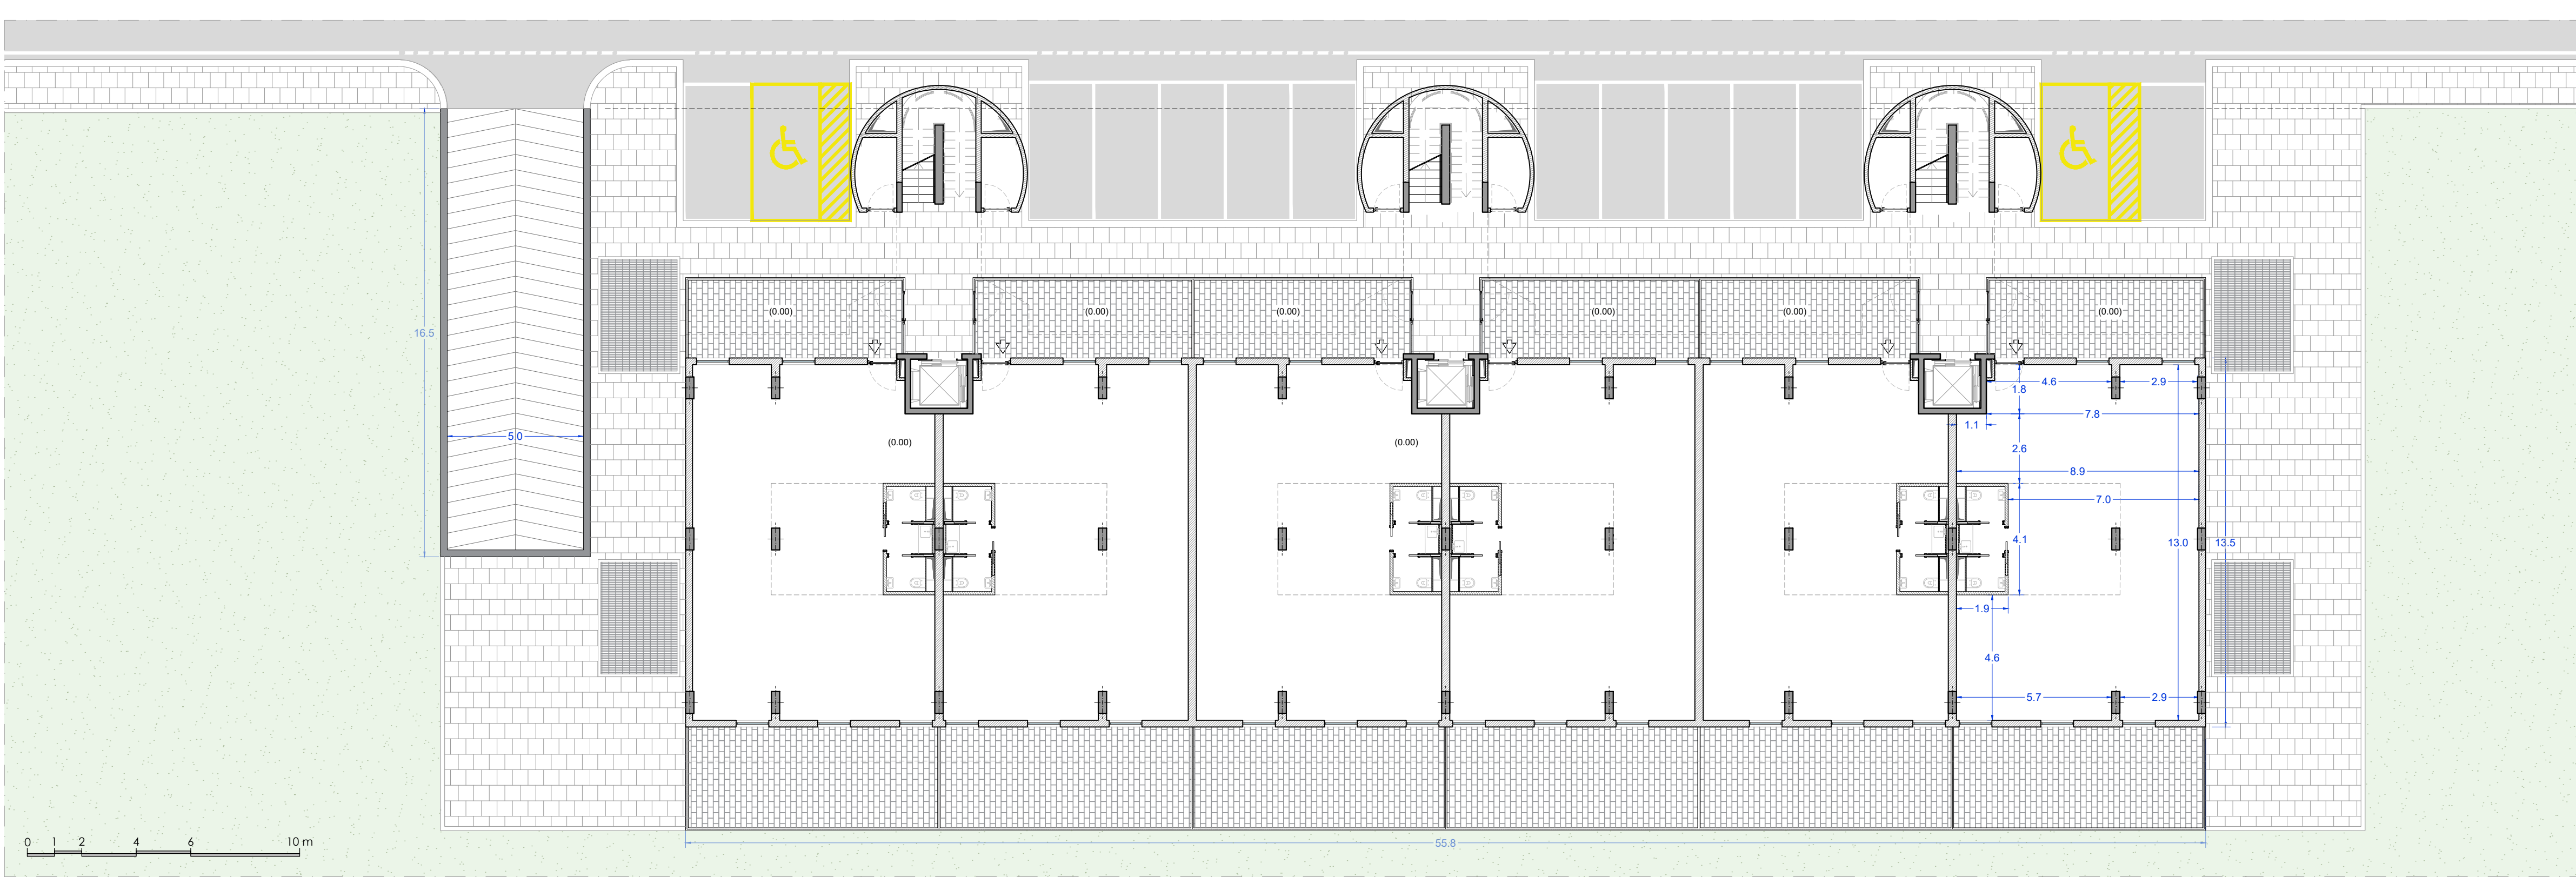


DATI METRICI: SCHEMI GRAFICI


SCHEMA PIANO INTERRATO

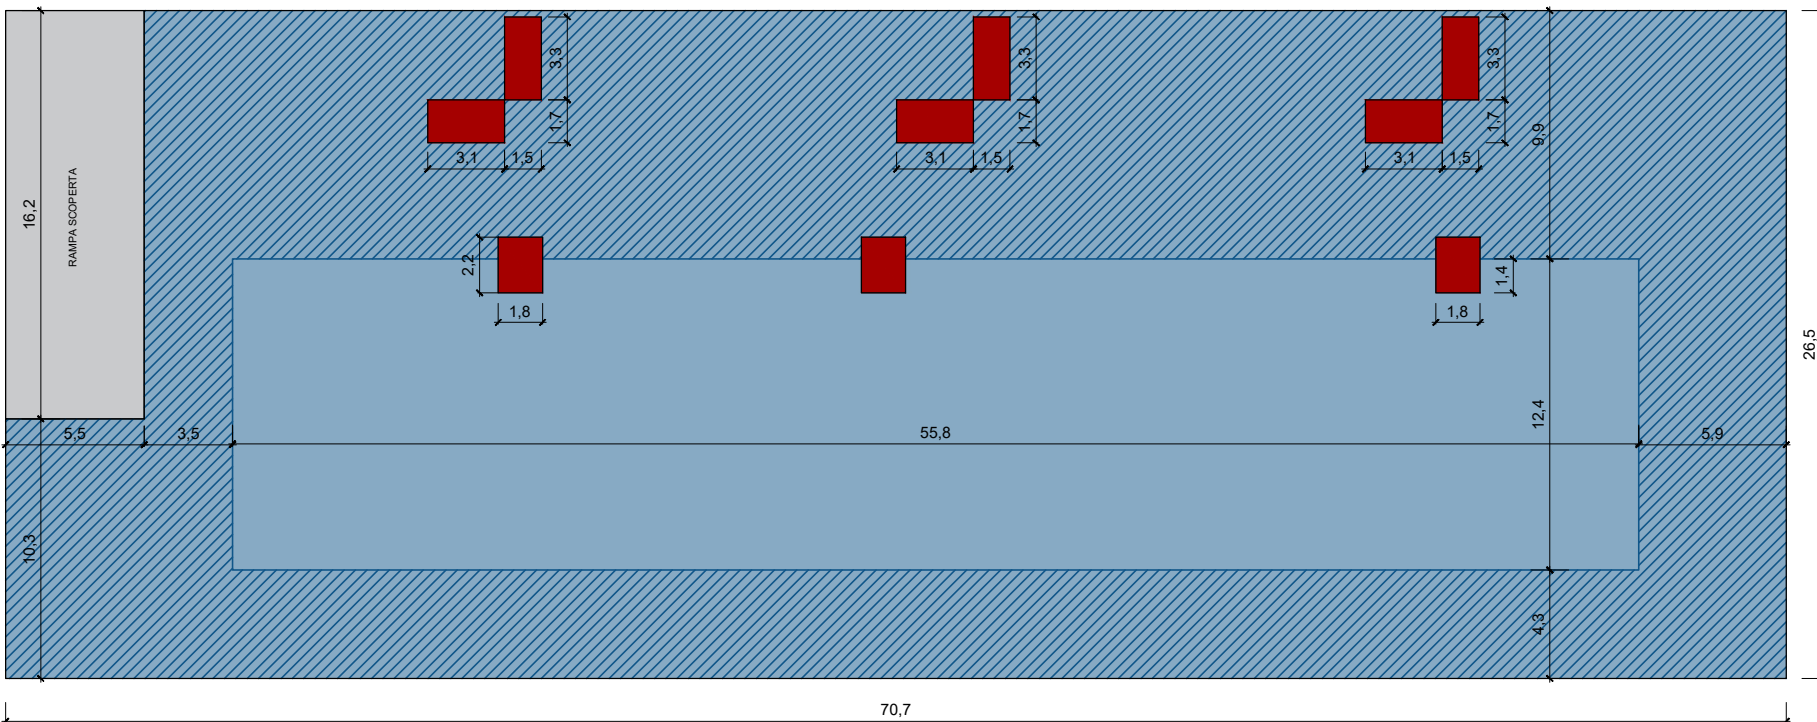


SCHEMA PIANO TERRA

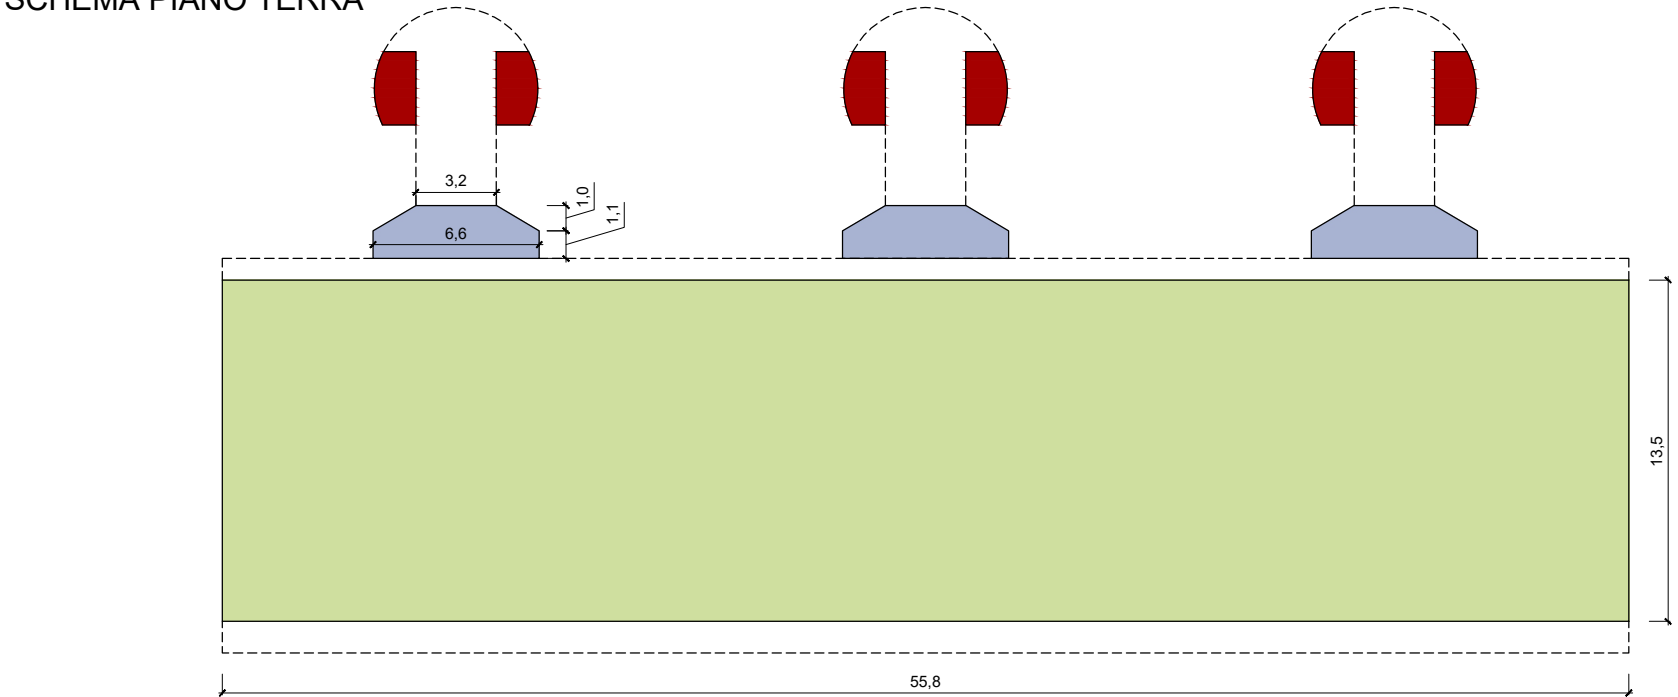

SCHEMA PIANO TIPO

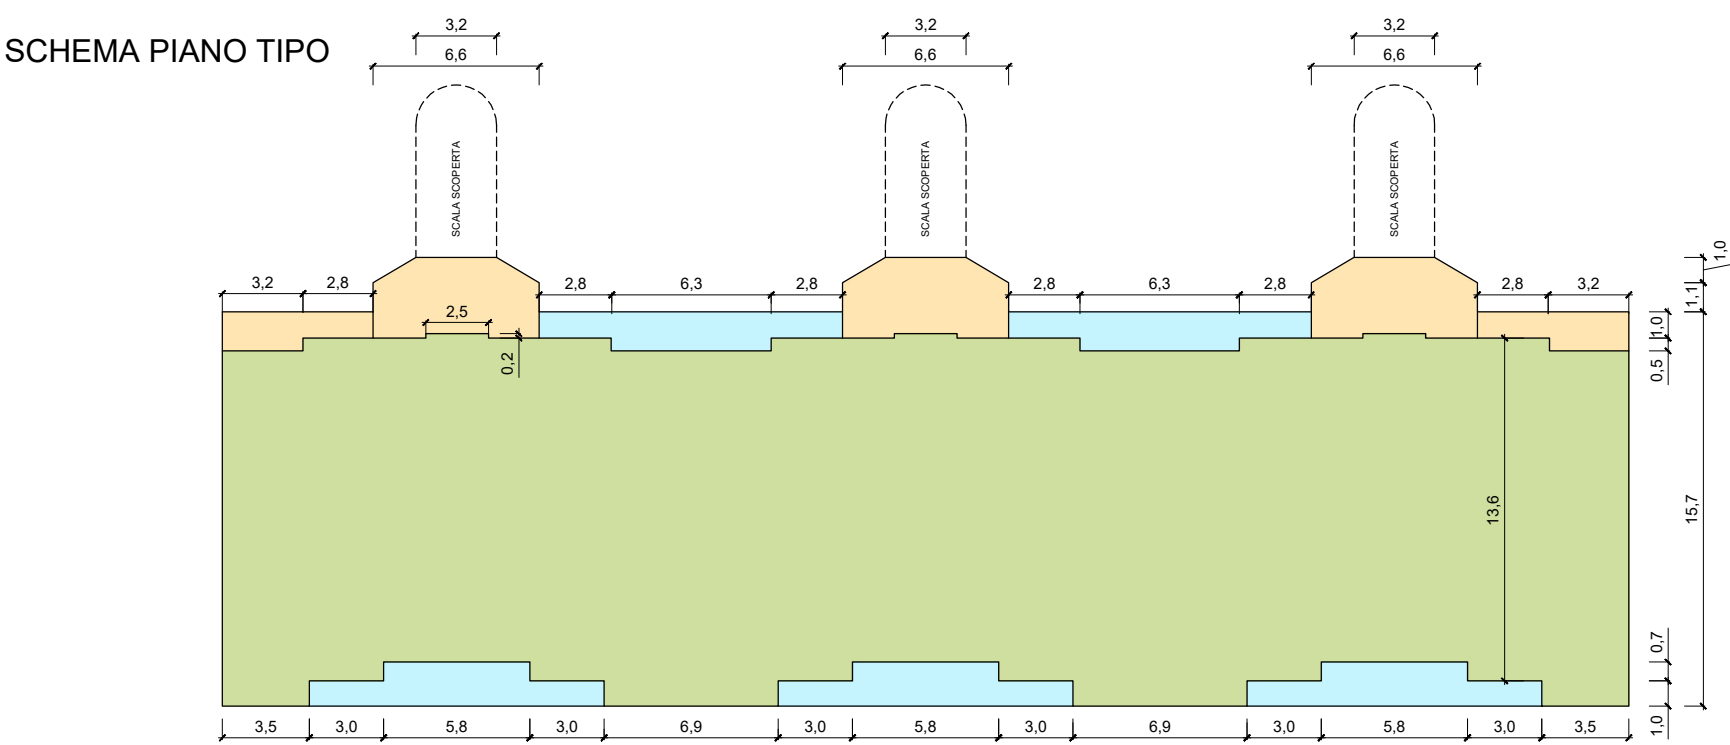

PIANTA CHIAVE

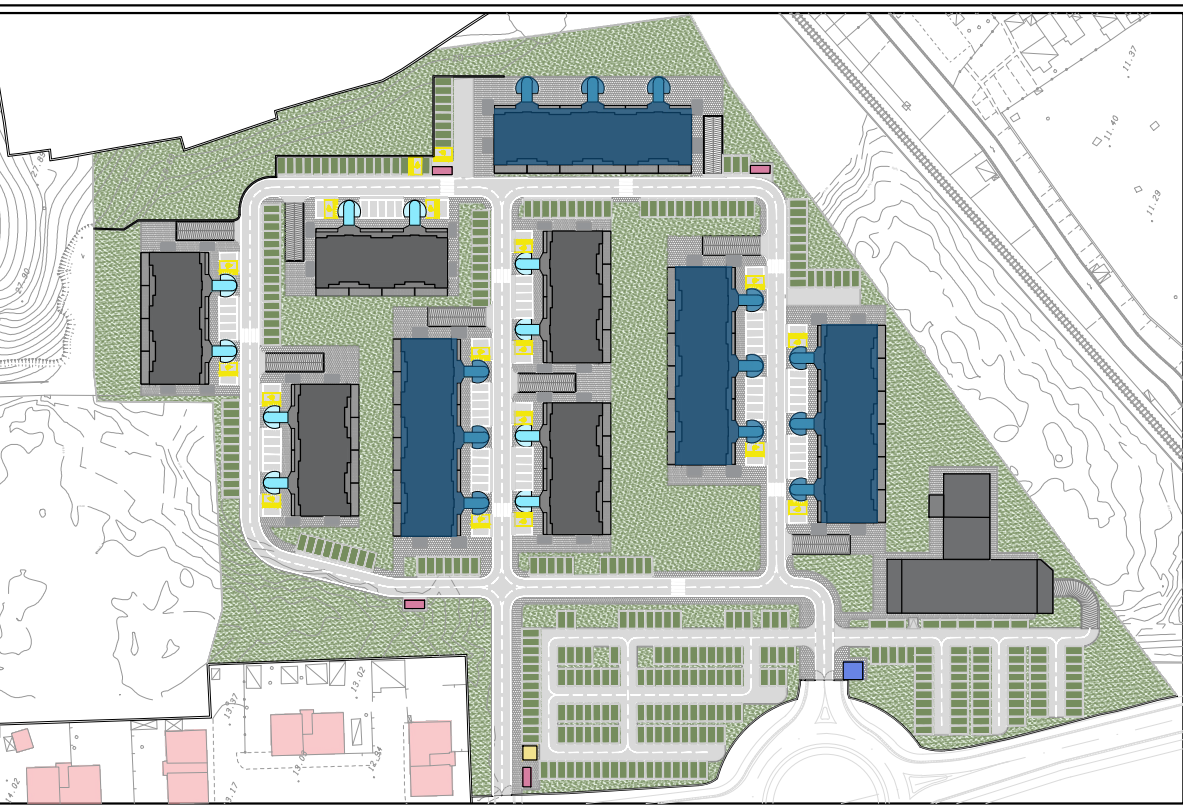

DATI METRICI: TABELLE RIEPILOGATIVE

	SUPERFICI	H	VOLUMI FUORI TERRA
UNITA' TIPO "A"			
PIANO TERRA	753.30 mq	3.10	2335.23 mc
PIANO PRIMO	764.88 mq	3.10	2371.13 mc
PIANO SECONDO	764.88 mq	3.10	2371.13 mc
PIANO TERZO	764.88 mq	3.10	2371.13 mc
PIANO QUARTO	764.88 mq	3.10	2371.13 mc
PORTICI	36.48x0.6=21.89 mq	3.10	67.85 mc
LOCALI TECNICI	20.10 mq	2.50	50.25 mc
			11937.85 mc

	SUPERFICI	15%SLP	MQ logge <15%SLP
PIANO PRIMO	77.68 mq	114.73 mq	77.68 mq < 114.73 mq
PIANO SECONDO	77.68 mq	114.73 mq	77.68 mq < 114.73 mq
PIANO TERZO	77.68 mq	114.73 mq	77.68 mq < 114.73 mq
PIANO QUARTO	77.68 mq	114.73 mq	77.68 mq < 114.73 mq
	310.72 mq		

	SUPERFICI	H	VOLUMI INTERRATI
PARCHEGGI INTERRATI	684.36 mq	3.00	2053.08 mc
	1064.07 mq	2.70	2872.99 mc
LOCALI TECNICI	11.88 mq	3.00	35.64 mc
	30.66 mq	2.70	82.78 mc
			5044.49 mc

Blocco tipo B (30 Moduli)

COMUNE DI NAPOLI
IL SINDACO DI NAPOLI
COMMISSARIO STRAORDINARIO DEL GOVERNO PER LA BONIFICA AMBIENTALE
E RIGENERAZIONE URBANA DELL'AREA DI RILEVANTE INTERESSE NAZIONALE
BAGNOLI COROGLIO - DPCM 30 Novembre 2021

REALIZZAZIONE DEL POLO TECNOLOGICO DELL'AMBIENTE
NELL'AREA TEMATICA 4, UNITÀ D'INTERVENTO 4a2
DELLO STRALCIO URBANISTICO AL PRARU DI BAGNOLI - COROGLIO

Permesso di Costruire - Delibera Commissariale n° 4 del 04.05.2023
Inizio Lavori - Pec del 05.12.2024
AGGIORNAMENTO DELLA DISPOSIZIONE PLANIMETRICA DEGLI EDIFICI
ESECUZIONE PER LOTTI FUNZIONALI - LOTTO 1

ELAB. N°:	TITOLO ELABORATO:	SCALA:
AG.PG.05	Edificio Tipo "Blocco 30" (4L - 6L - 8L - 10L): Pianta e Dati Metrici	1:150
FILE:	NAPOLI ELABORATO VISTO APPROVATO	FORMATO:
PG.05.dwg	SIGLA	A1+
ARCHIVIO:	MODIFICHE	
01/25 - 609b	1 Aggiornamento - Emissione Settembre 2025 2 Aggiornamento - Emissione Febbraio 2026 3 Emissione Giugno 2026 - Riscontro nota SUE PG/0439077 del 14.04.2026	

PROGETTAZIONE: **ING. MARIA ROSARIA**
CONSULENTE: **ITACA Associati Srl**
PROPRIETA': **P.T.A.I. S.p.A.**