


PROSPETTO 1

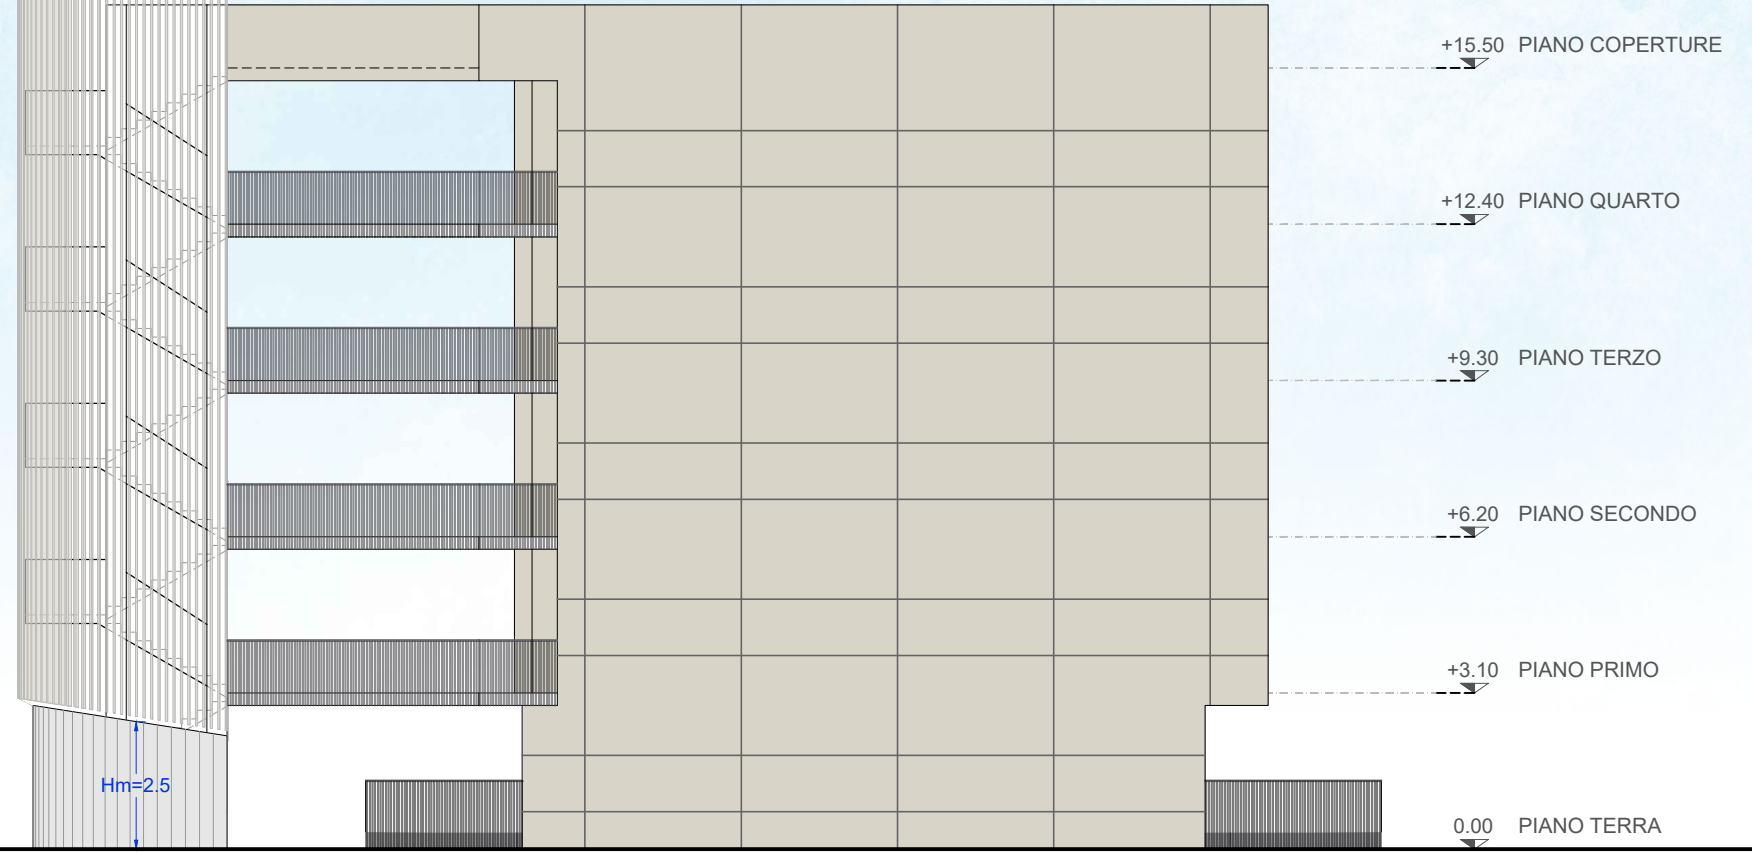


PROSPETTO 3




PROSPETTO 2




SEZIONE A-A

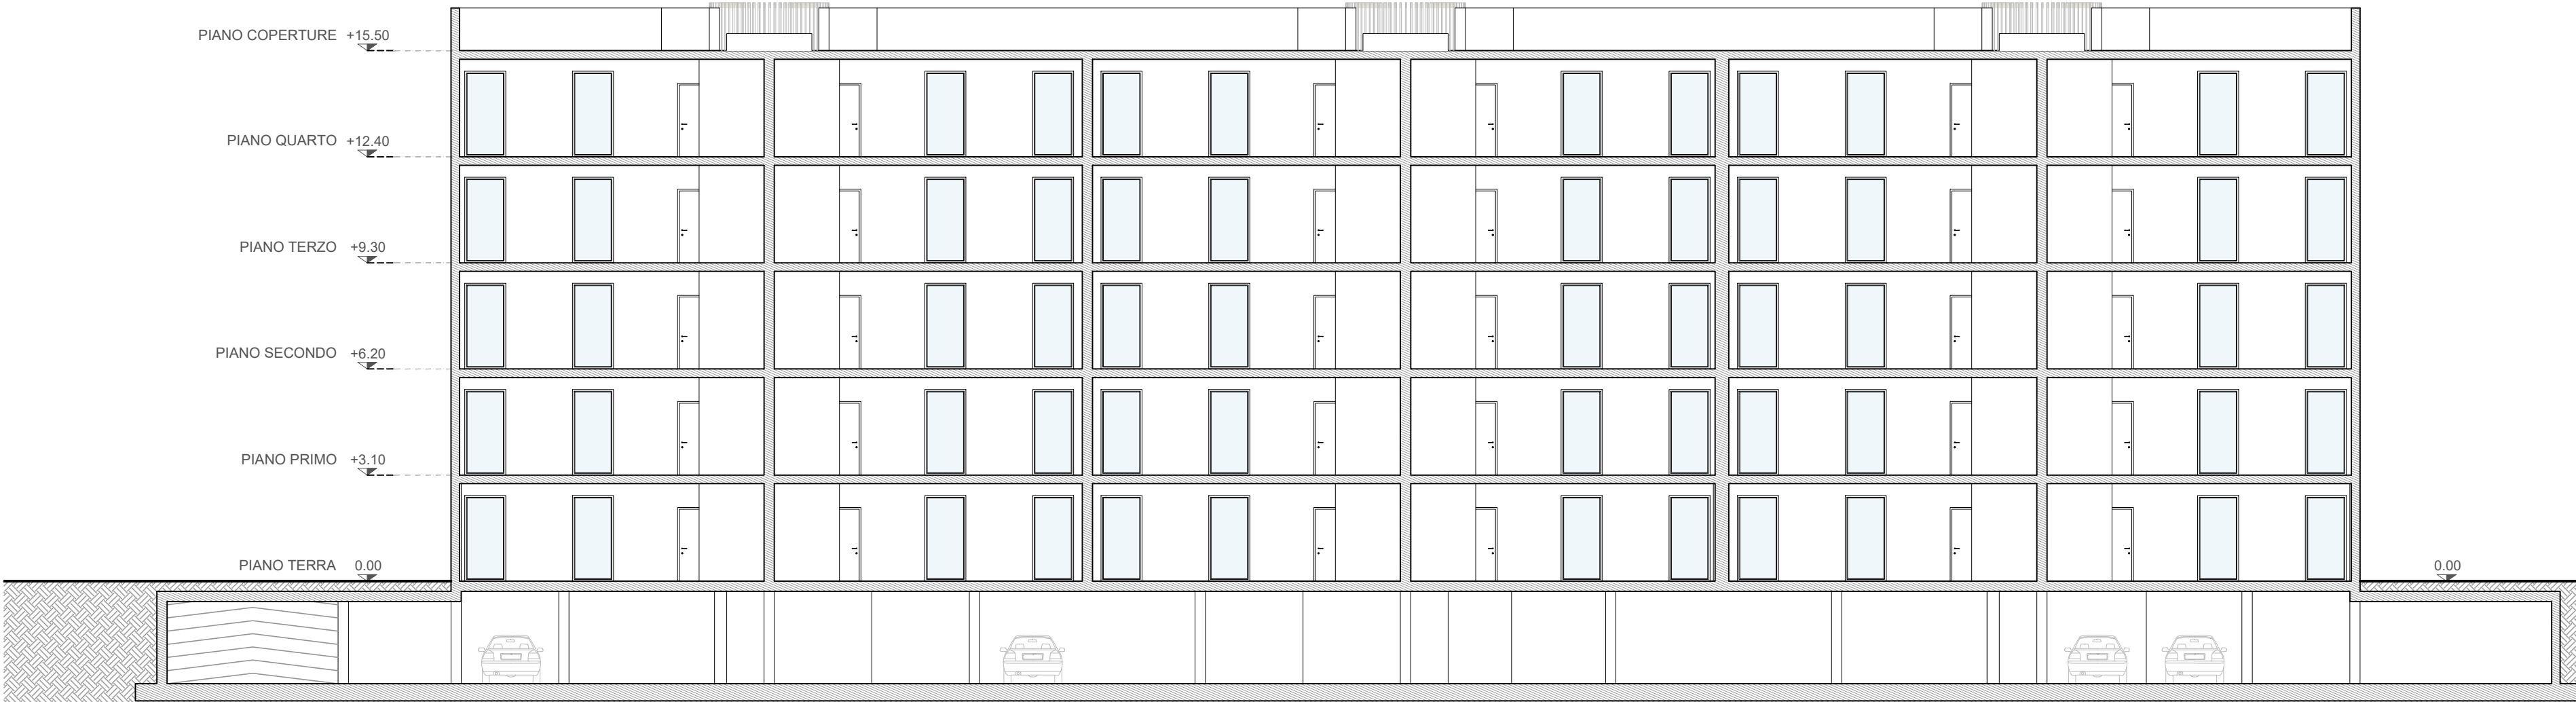

SEZIONE B-B

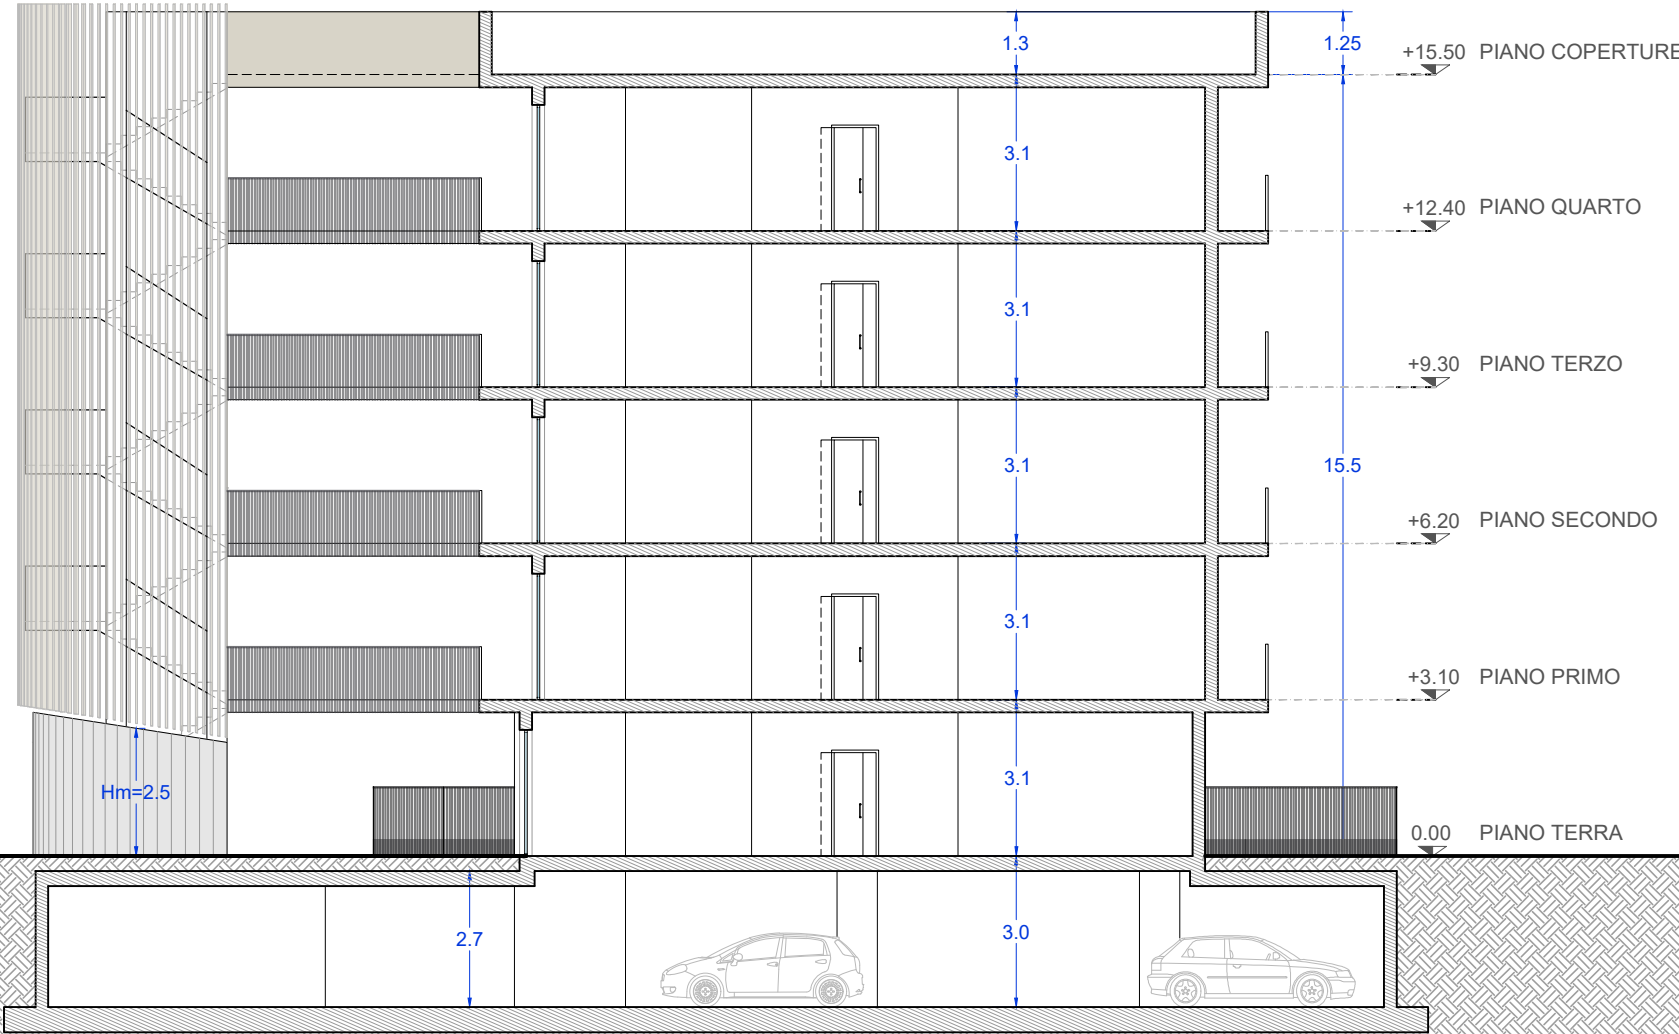

PIANTA CHIAVE

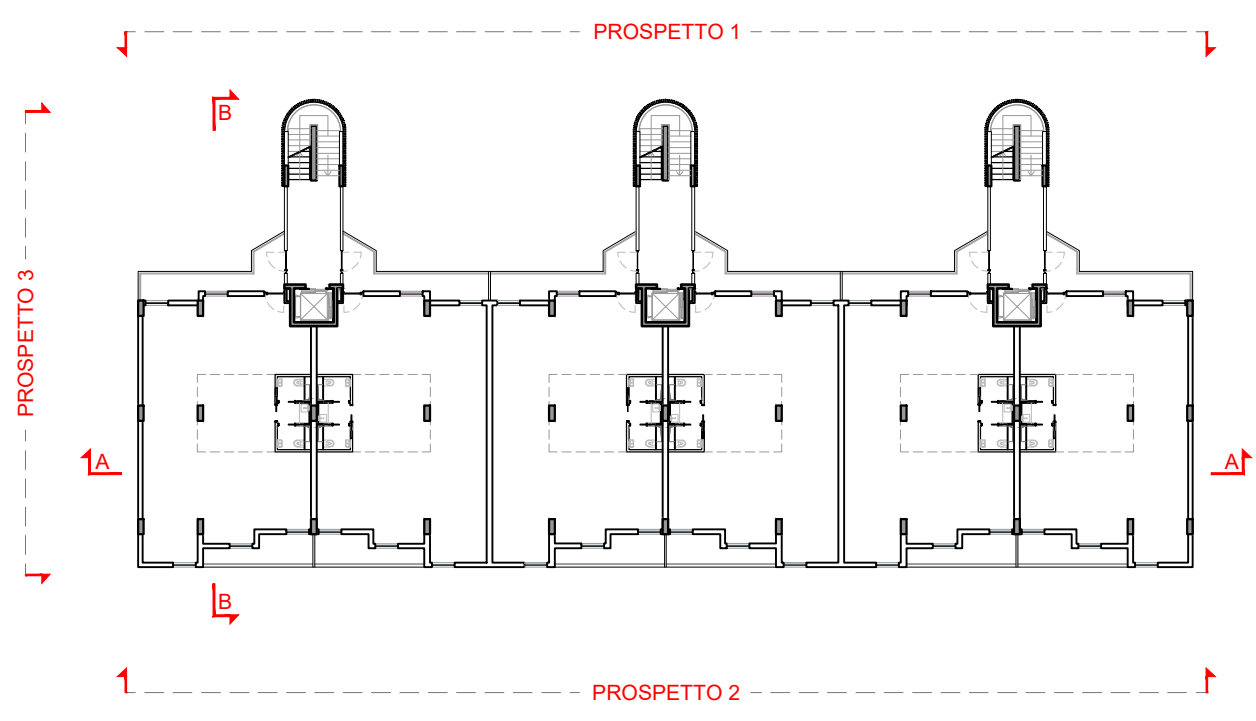

IL SINDACO DI NAPOLI
COMMISSARIO STRAORDINARIO DEL GOVERNO PER LA BONIFICA AMBIENTALE
E RIGENERAZIONE URBANA DELL'AREA DI RILEVANTE INTERESSE NAZIONALE
BAGNOLI COROGLIO - DPCM 30 Novembre 2021

REALIZZAZIONE DEL POLO TECNOLOGICO DELL'AMBIENTE
NELL'AREA TEMATICA 4, UNITÀ D'INTERVENTO 4a2
DELLO STRALCIO URBANISTICO AL PRARU DI BAGNOLI - COROGLIO

Permesso di Costruire - Delibera Commissariale n° 4 del 04.05.2023
Inizio Lavori - Pec del 05.12.2024

**AGGIORNAMENTO DELLA DISPOSIZIONE PLANIMETRICA DEGLI EDIFICI
ESECUZIONE PER LOTTI FUNZIONALI - LOTTO 1**

ELAB. N°:		TITOLO ELABORATO:				SCALA:	
AG.PG.06		Edificio Tipo "Blocco 30" (4L - 6L - 8L - 10L): Prospetti e Sezioni				1:150	
FILE:		NAPOLI		VISTO		APPROVATO	
PG.06.dwg		DATA Marzo 2025		Marzo 2025		Marzo 2025	
		SIGLA					
ARCHIVIO:		E		MODIFICHE		FORMATO:	
01/25 - 609b		1		Aggiornamento - Emissione Settembre 2025		A1+	
		2		Aggiornamento - Emissione Febbraio 2026			
		3		Emissione Giugno 2026 - Risconto nota SUE PG(439077 del 14.04.2026			

PROGETTAZIONE: **ING. GIUSEPPE NAPOLI E UMBERTO MARINO**
PROPRIETA': P.T.A.I. S.p.A.
CONSULENTE:
 Impianti Tecnologici: **ITACA Associati Srl**
 Indirizzo Scientifico: **Prof. Arch. Fabio Mangone**
 Indirizzo Artistico: **Sergio Ferriarolo**
 Agronomia: **S.I.S.S.S. Dottori Agronomi**