



PROSPETTO 1



PROSPETTO 2

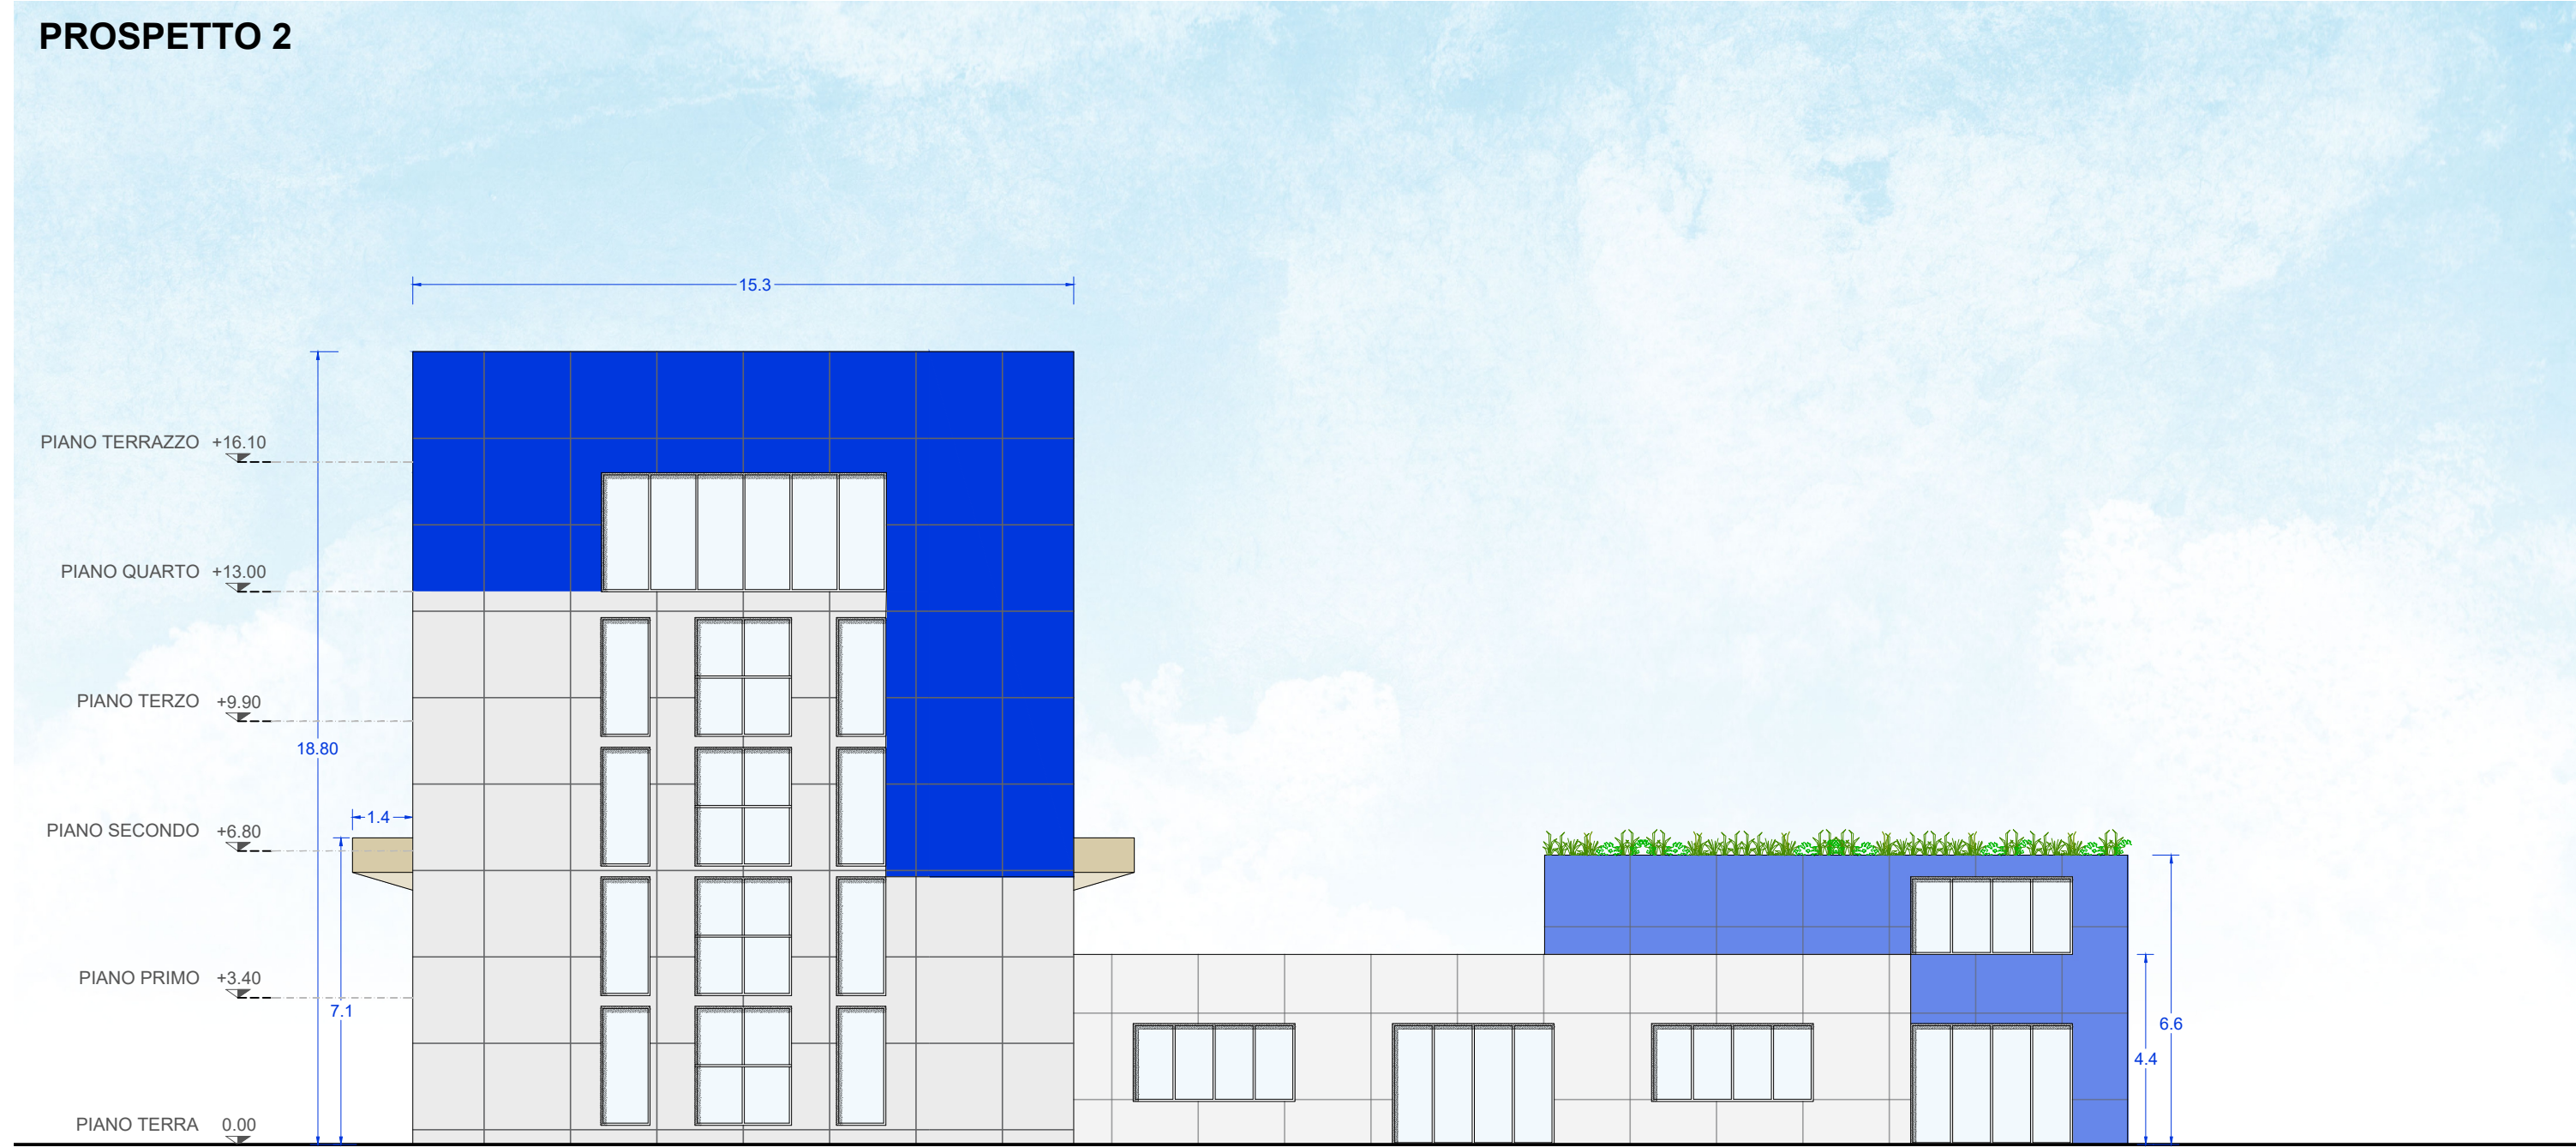


PROSPETTO 3

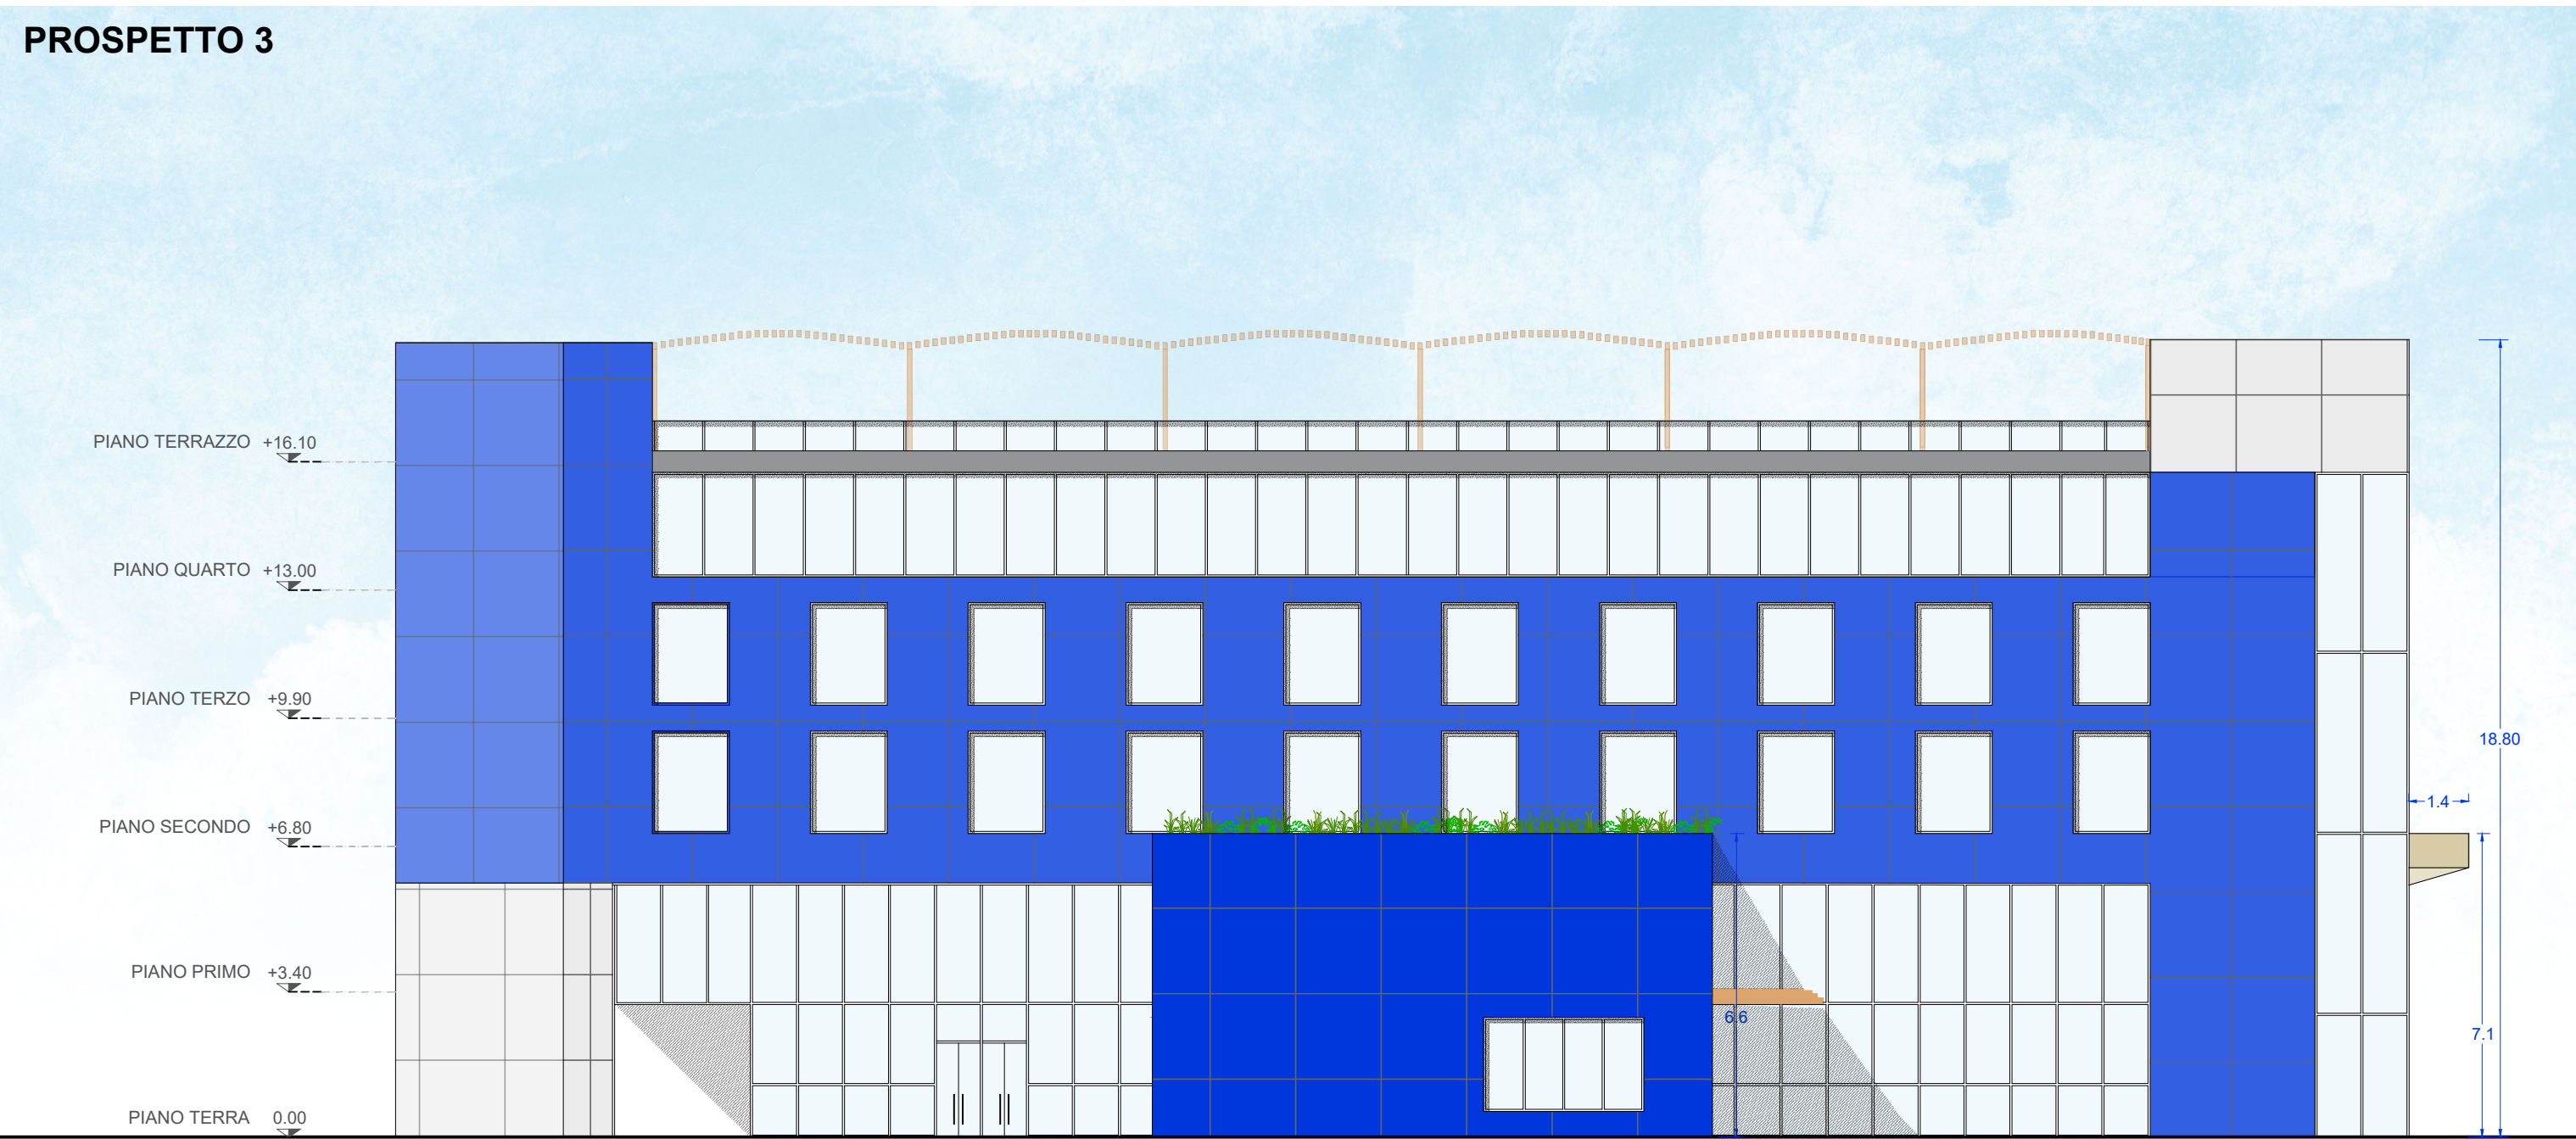


PROSPETTO 4




SEZIONE A-A

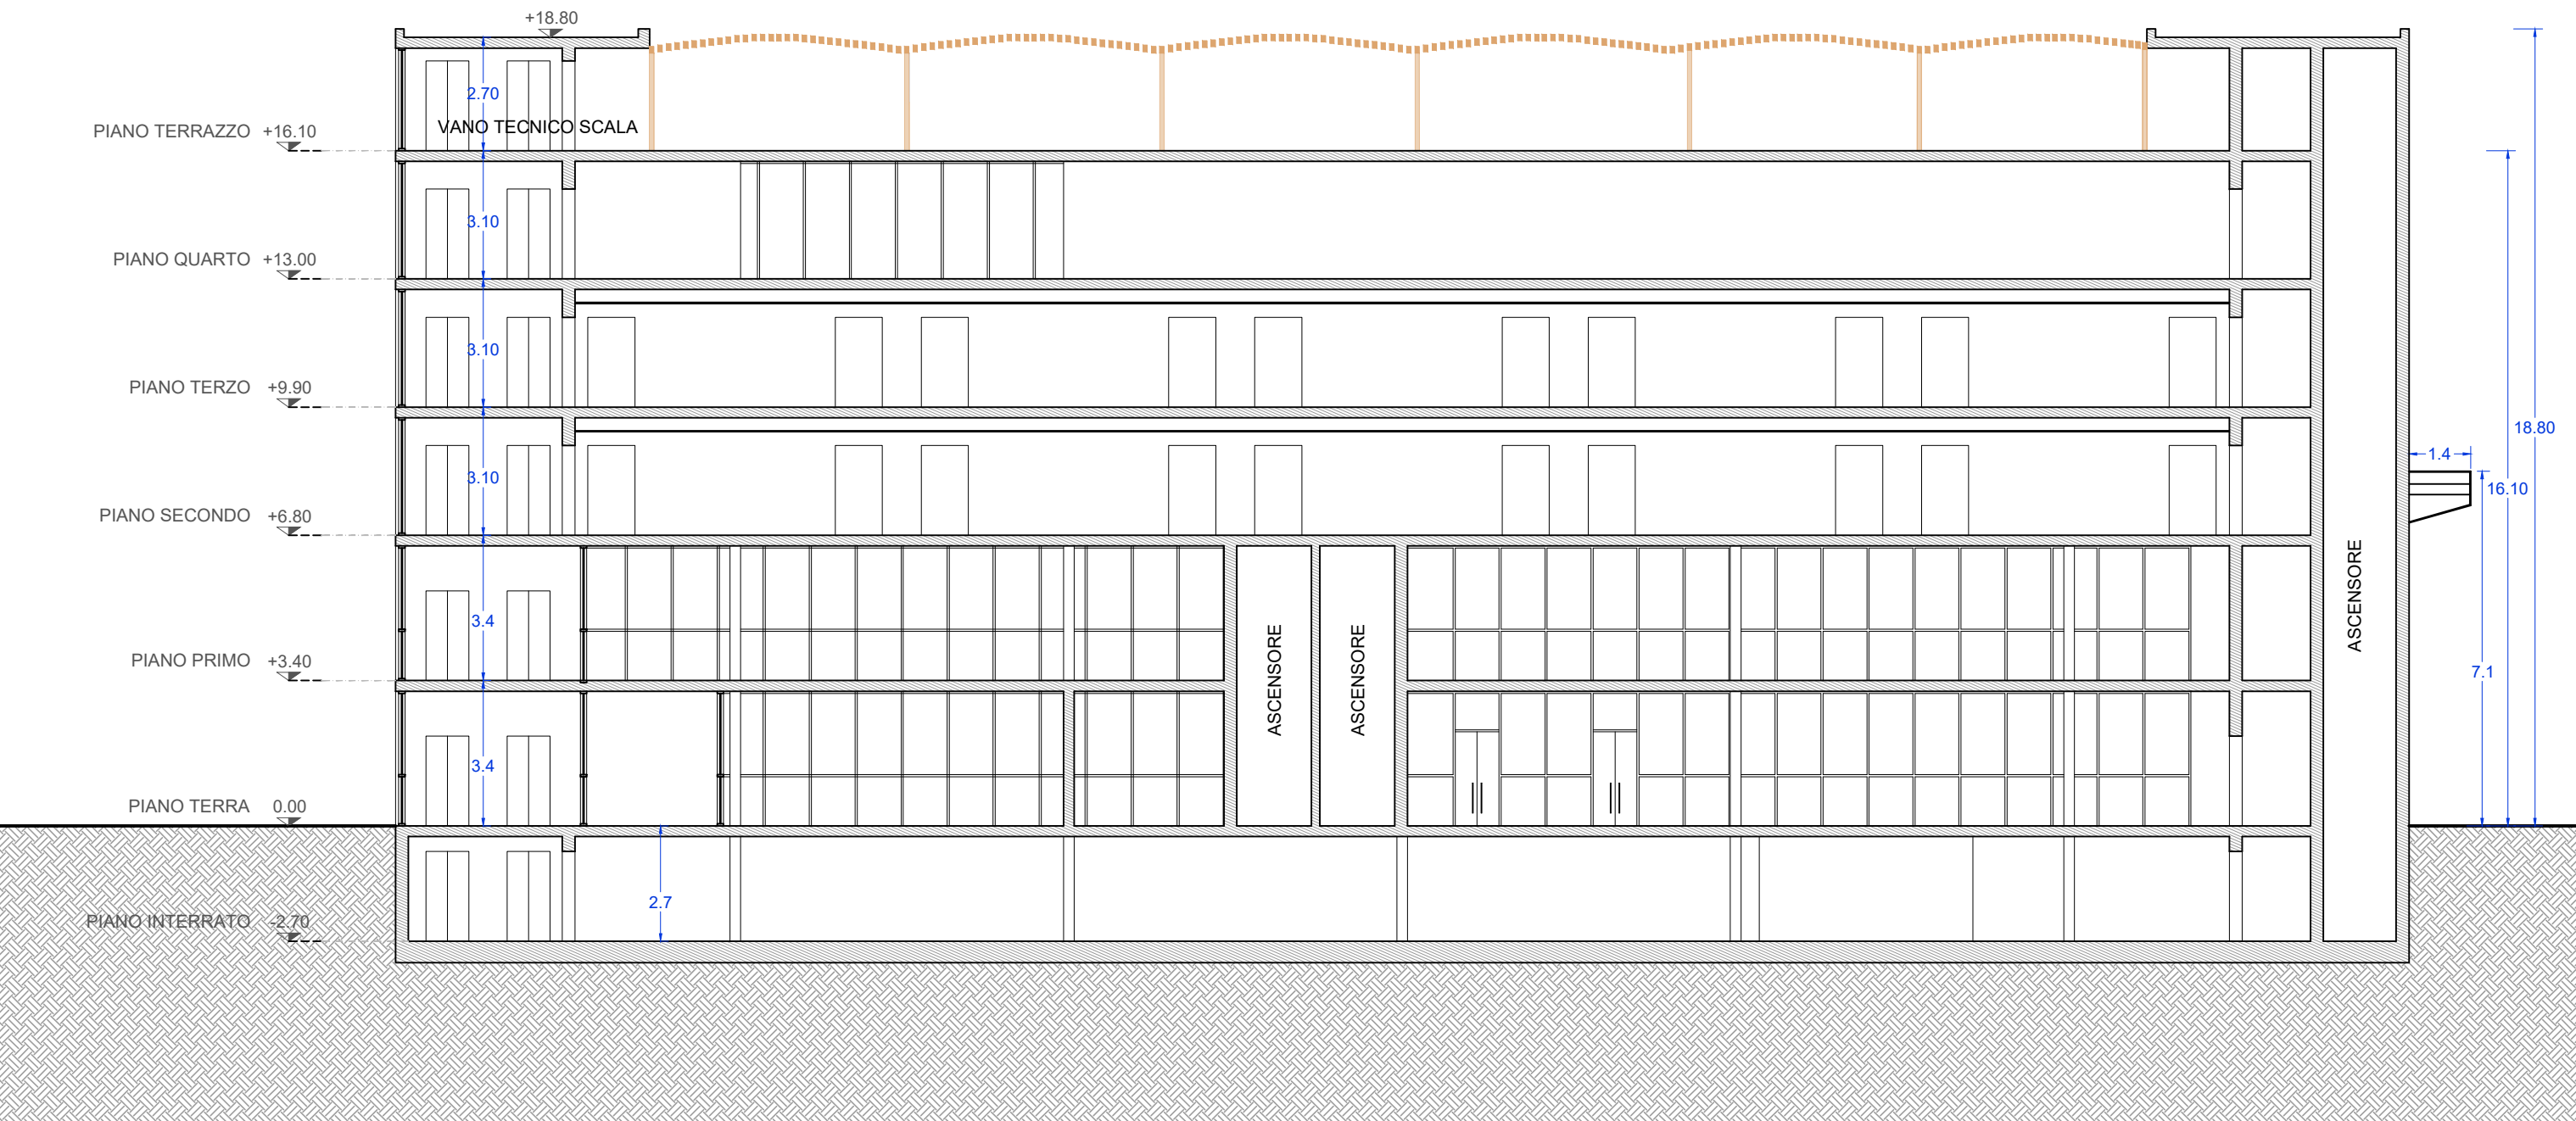

SEZIONE B-B

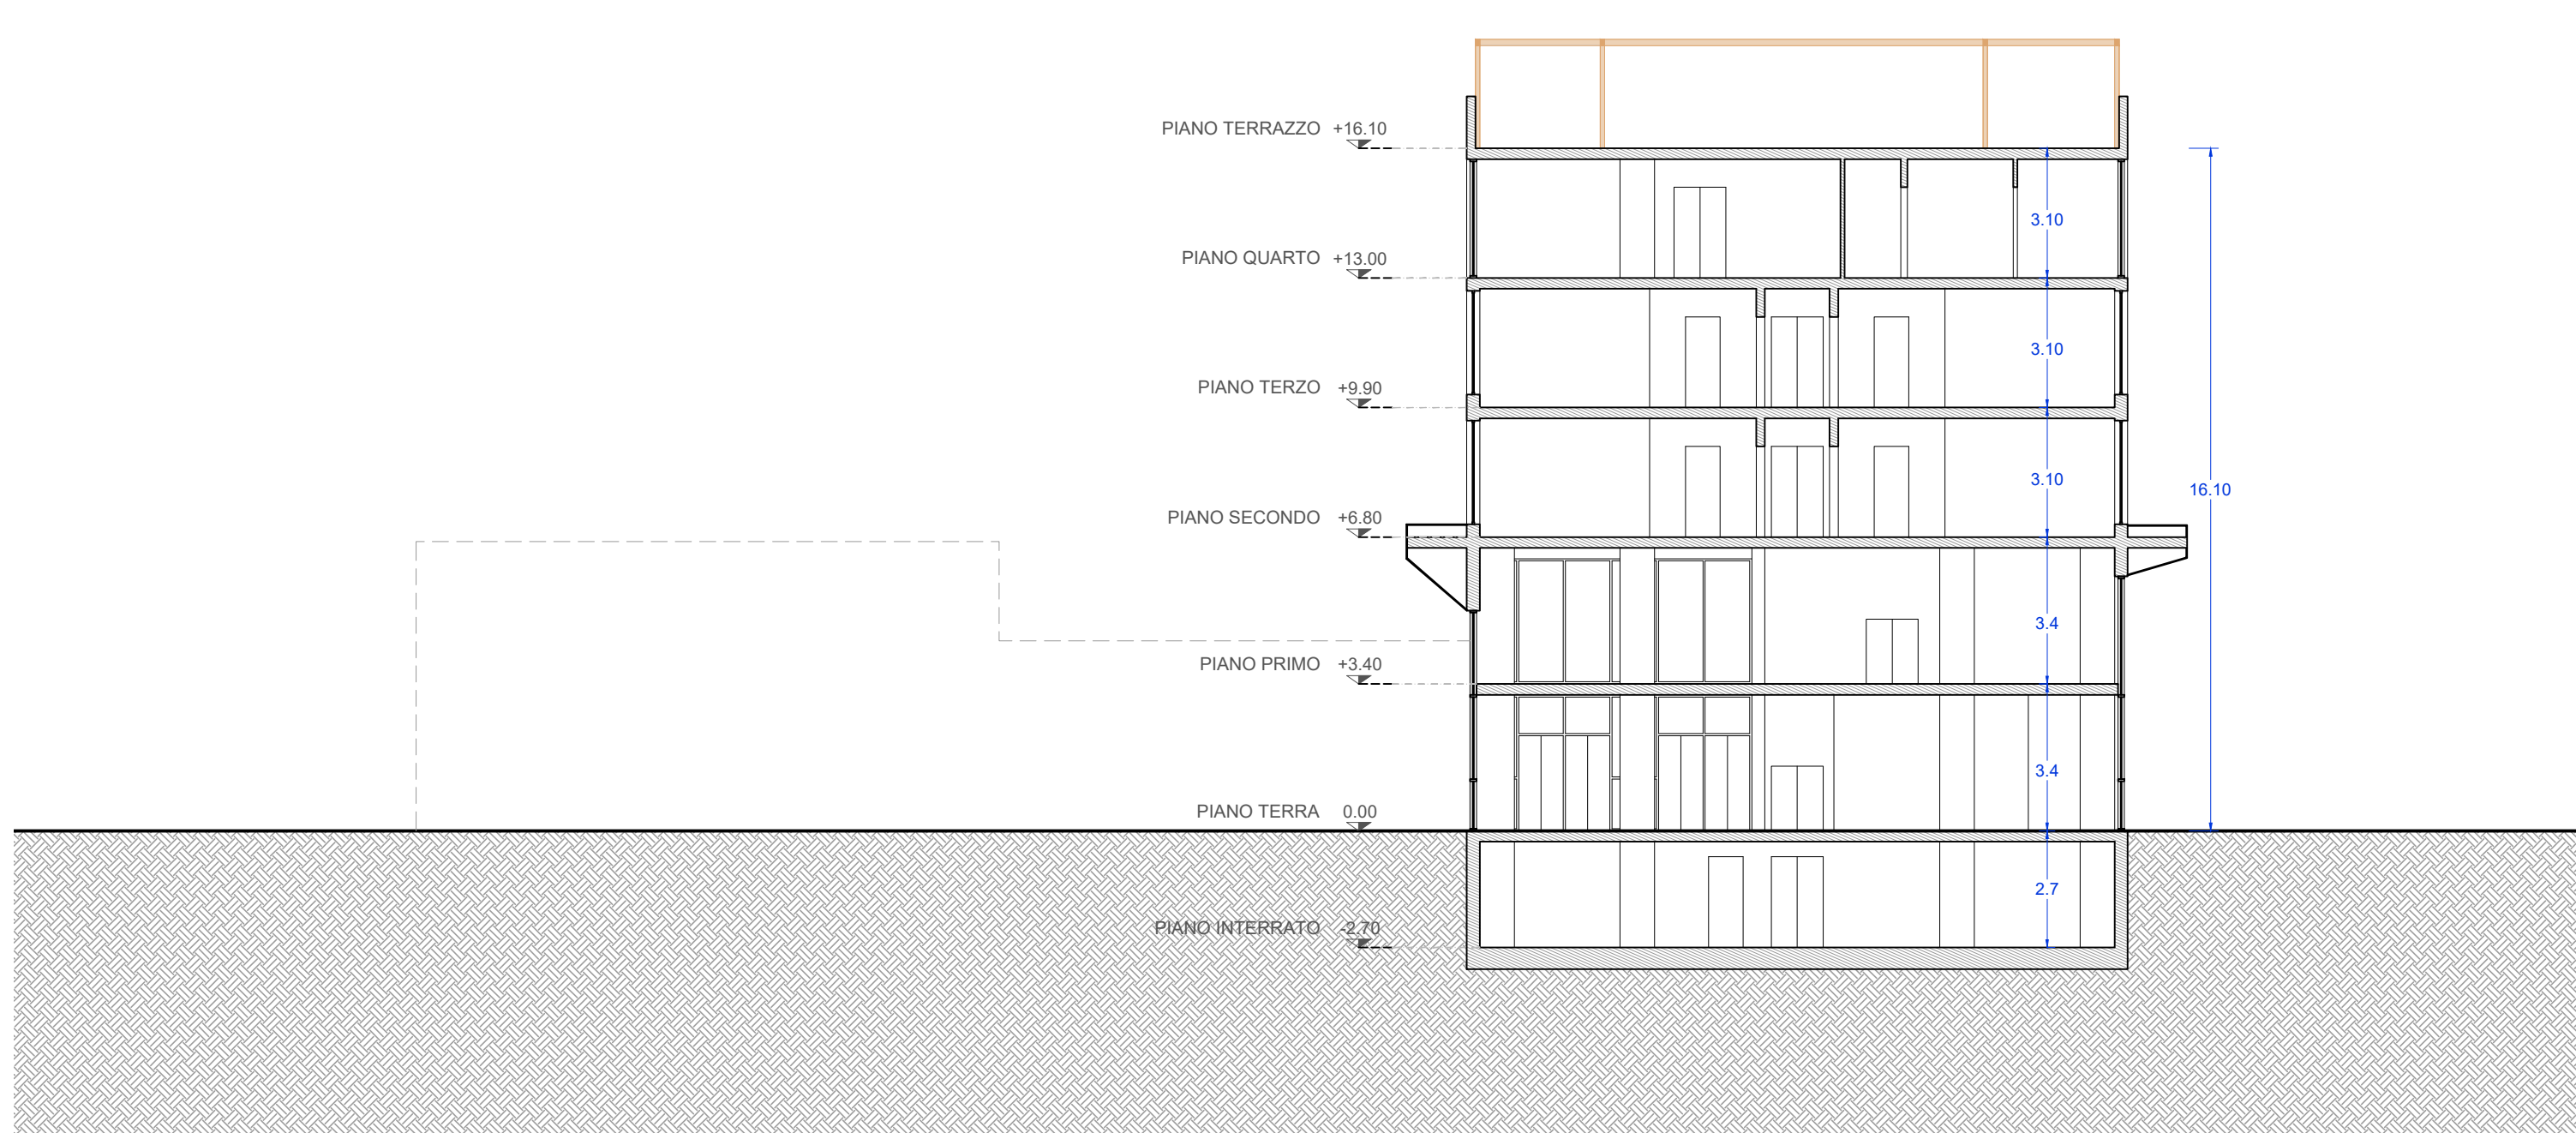

PIANTA CHIAVE

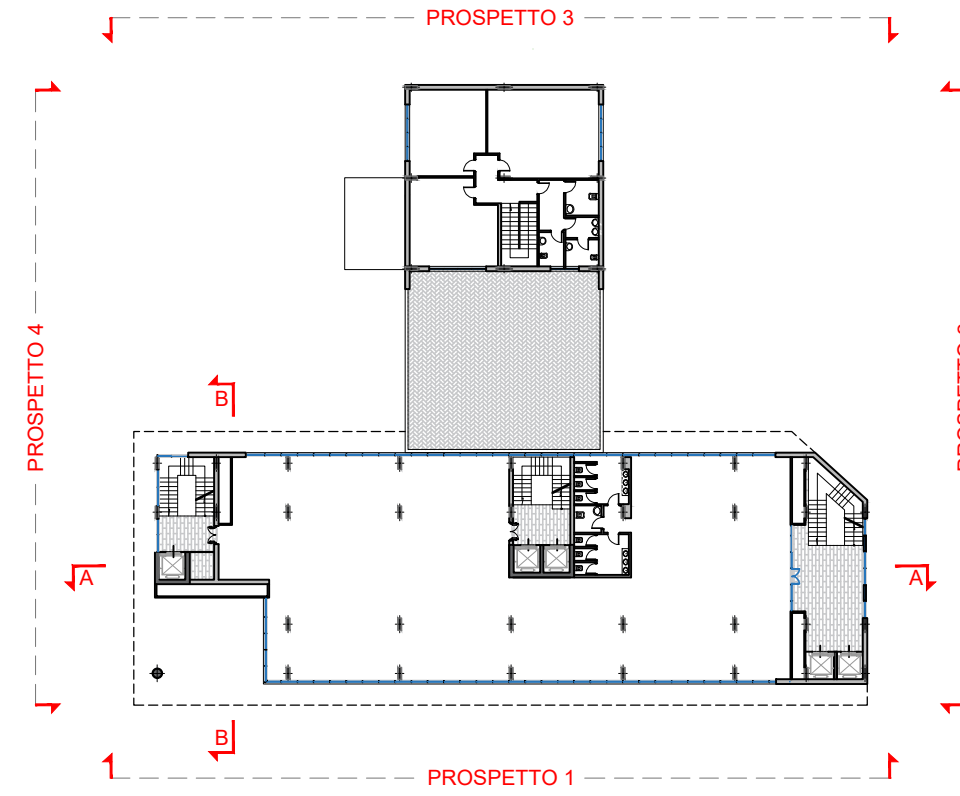

IL SINDACO DI NAPOLI
COMMISSARIO STRAORDINARIO DEL GOVERNO PER LA BONIFICA AMBIENTALE
E RIGENERAZIONE URBANA DELL'AREA DI RILEVANTE INTERESSE NAZIONALE
BAGNOLI COROGLIO - DPCM 30 Novembre 2021

REALIZZAZIONE DEL POLO TECNOLOGICO DELL'AMBIENTE
NELL'AREA TEMATICA 4, UNITÀ D'INTERVENTO 4a2
DELLO STRALCIO URBANISTICO AL PRARU DI BAGNOLI - COROGLIO

Permesso di Costruire - Delibera Commissariale n° 4 del 04.05.2023
Inizio Lavori - Pec del 05.12.2024

AGGIORNAMENTO DELLA DISPOSIZIONE PLANIMETRICA DEGLI EDIFICI
ESECUZIONE PER LOTTI FUNZIONALI - LOTTO 1

ELAB. N°:	TITOLO ELABORATO:			SCALA:
AG.PG.08	Edificio Centro Servizi: Prospetti e Sezioni			1:150
FILE:	NAPOLI	ELABORATO	VISTO	APPROVATO
PG.08.dwg	DATA	Marzo 2025	Marzo 2025	Marzo 2025
ARCHIVIO:	SIGLA			
01/25 - 609b	MODIFICHE			
	1	Aggiornamento - Emissione Settembre 2025		
	2	Aggiornamento - Emissione Febbraio 2026		
	3	Emissione Giugno 2026 - Riscontro nota SUE PG/0439077 del 14.04.2026		

PROGETTAZIONE: INGEGNERI DELLA CANTIERE DI LAVORO BORISLO ALVALA PROFESSIONALE	CONSULENTI: Impianti Tecnologici: Ing. Arch. Fabio Mangione Ing. Arch. Sergio Fermanello Agronomia: S.S.I.S. Dottori Agronomi	PROPRIETÀ: P.T.A.I. S.p.A. Polo Tecnologico dell'Ambiente e dell'Innovazione S.p.A.
--	--	--

A TUTTA LE VECI E CONSERVIAMO LA PROPRIETÀ DI QUESTO ELABORATO CON DIVIETO DI RIPRODURLO RENDENDOLO NOTO A TERZI ANCHE PARZIALMENTE SENZA NOSTRA AUTORIZZAZIONE.