



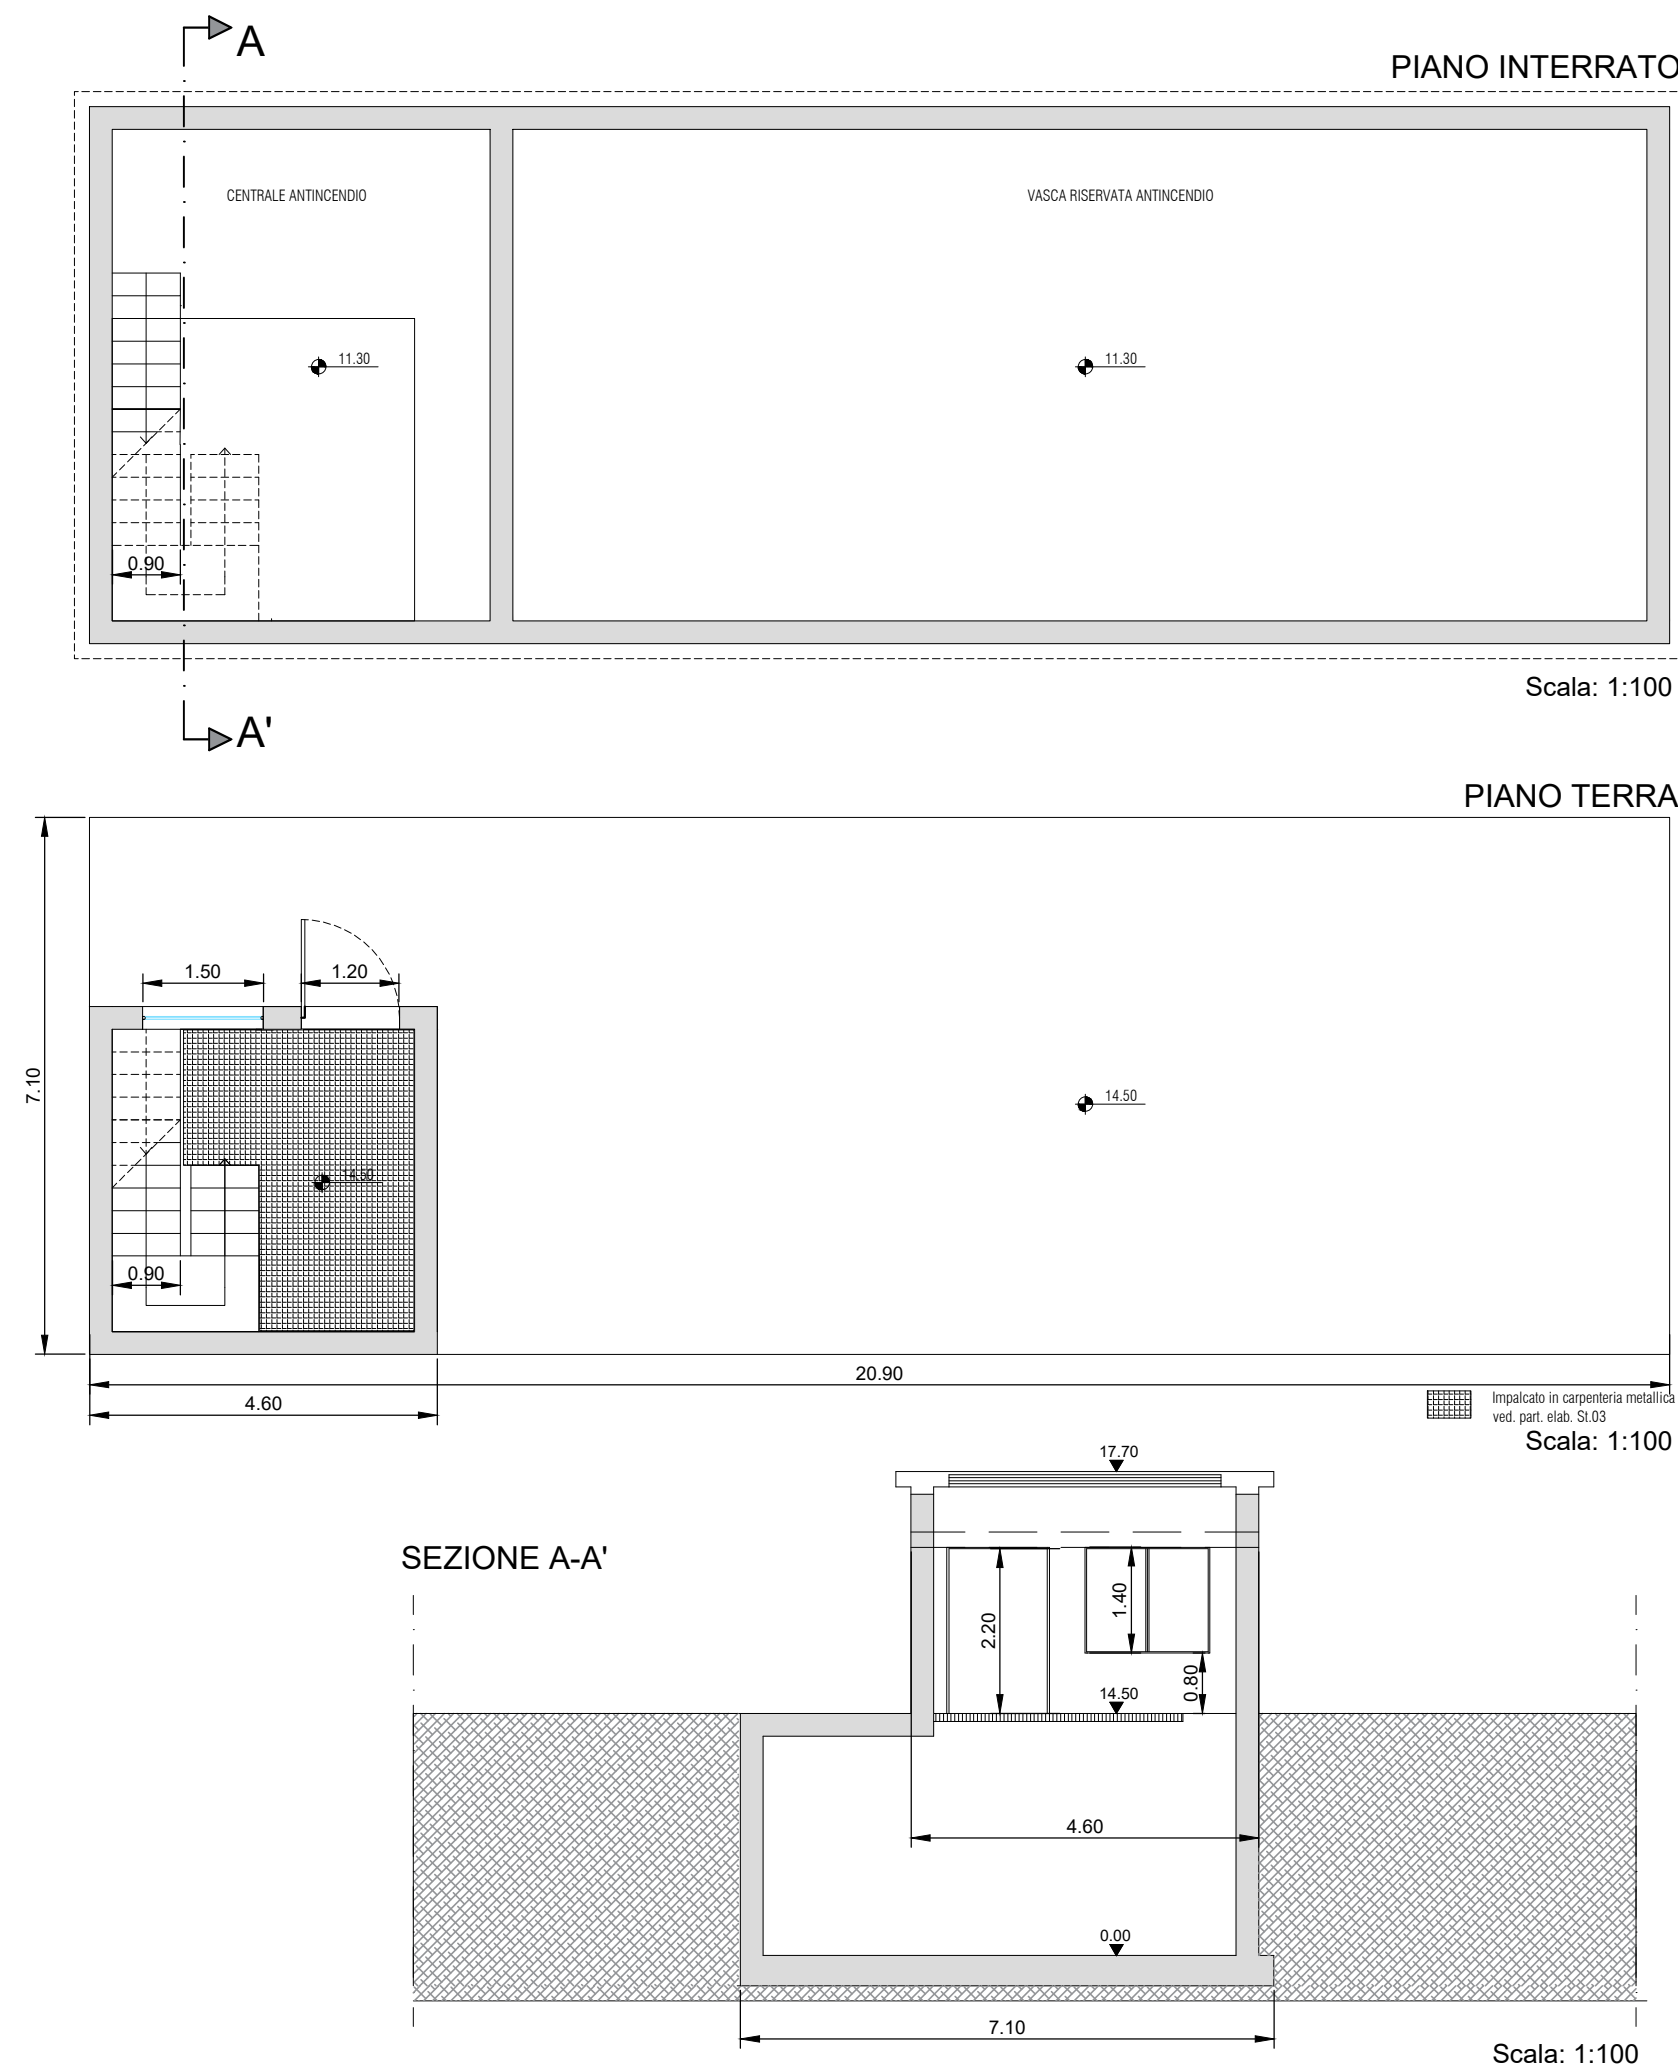

PIANTA CHIAVE

LEGENDA

Confine catastale lotto d'intervento

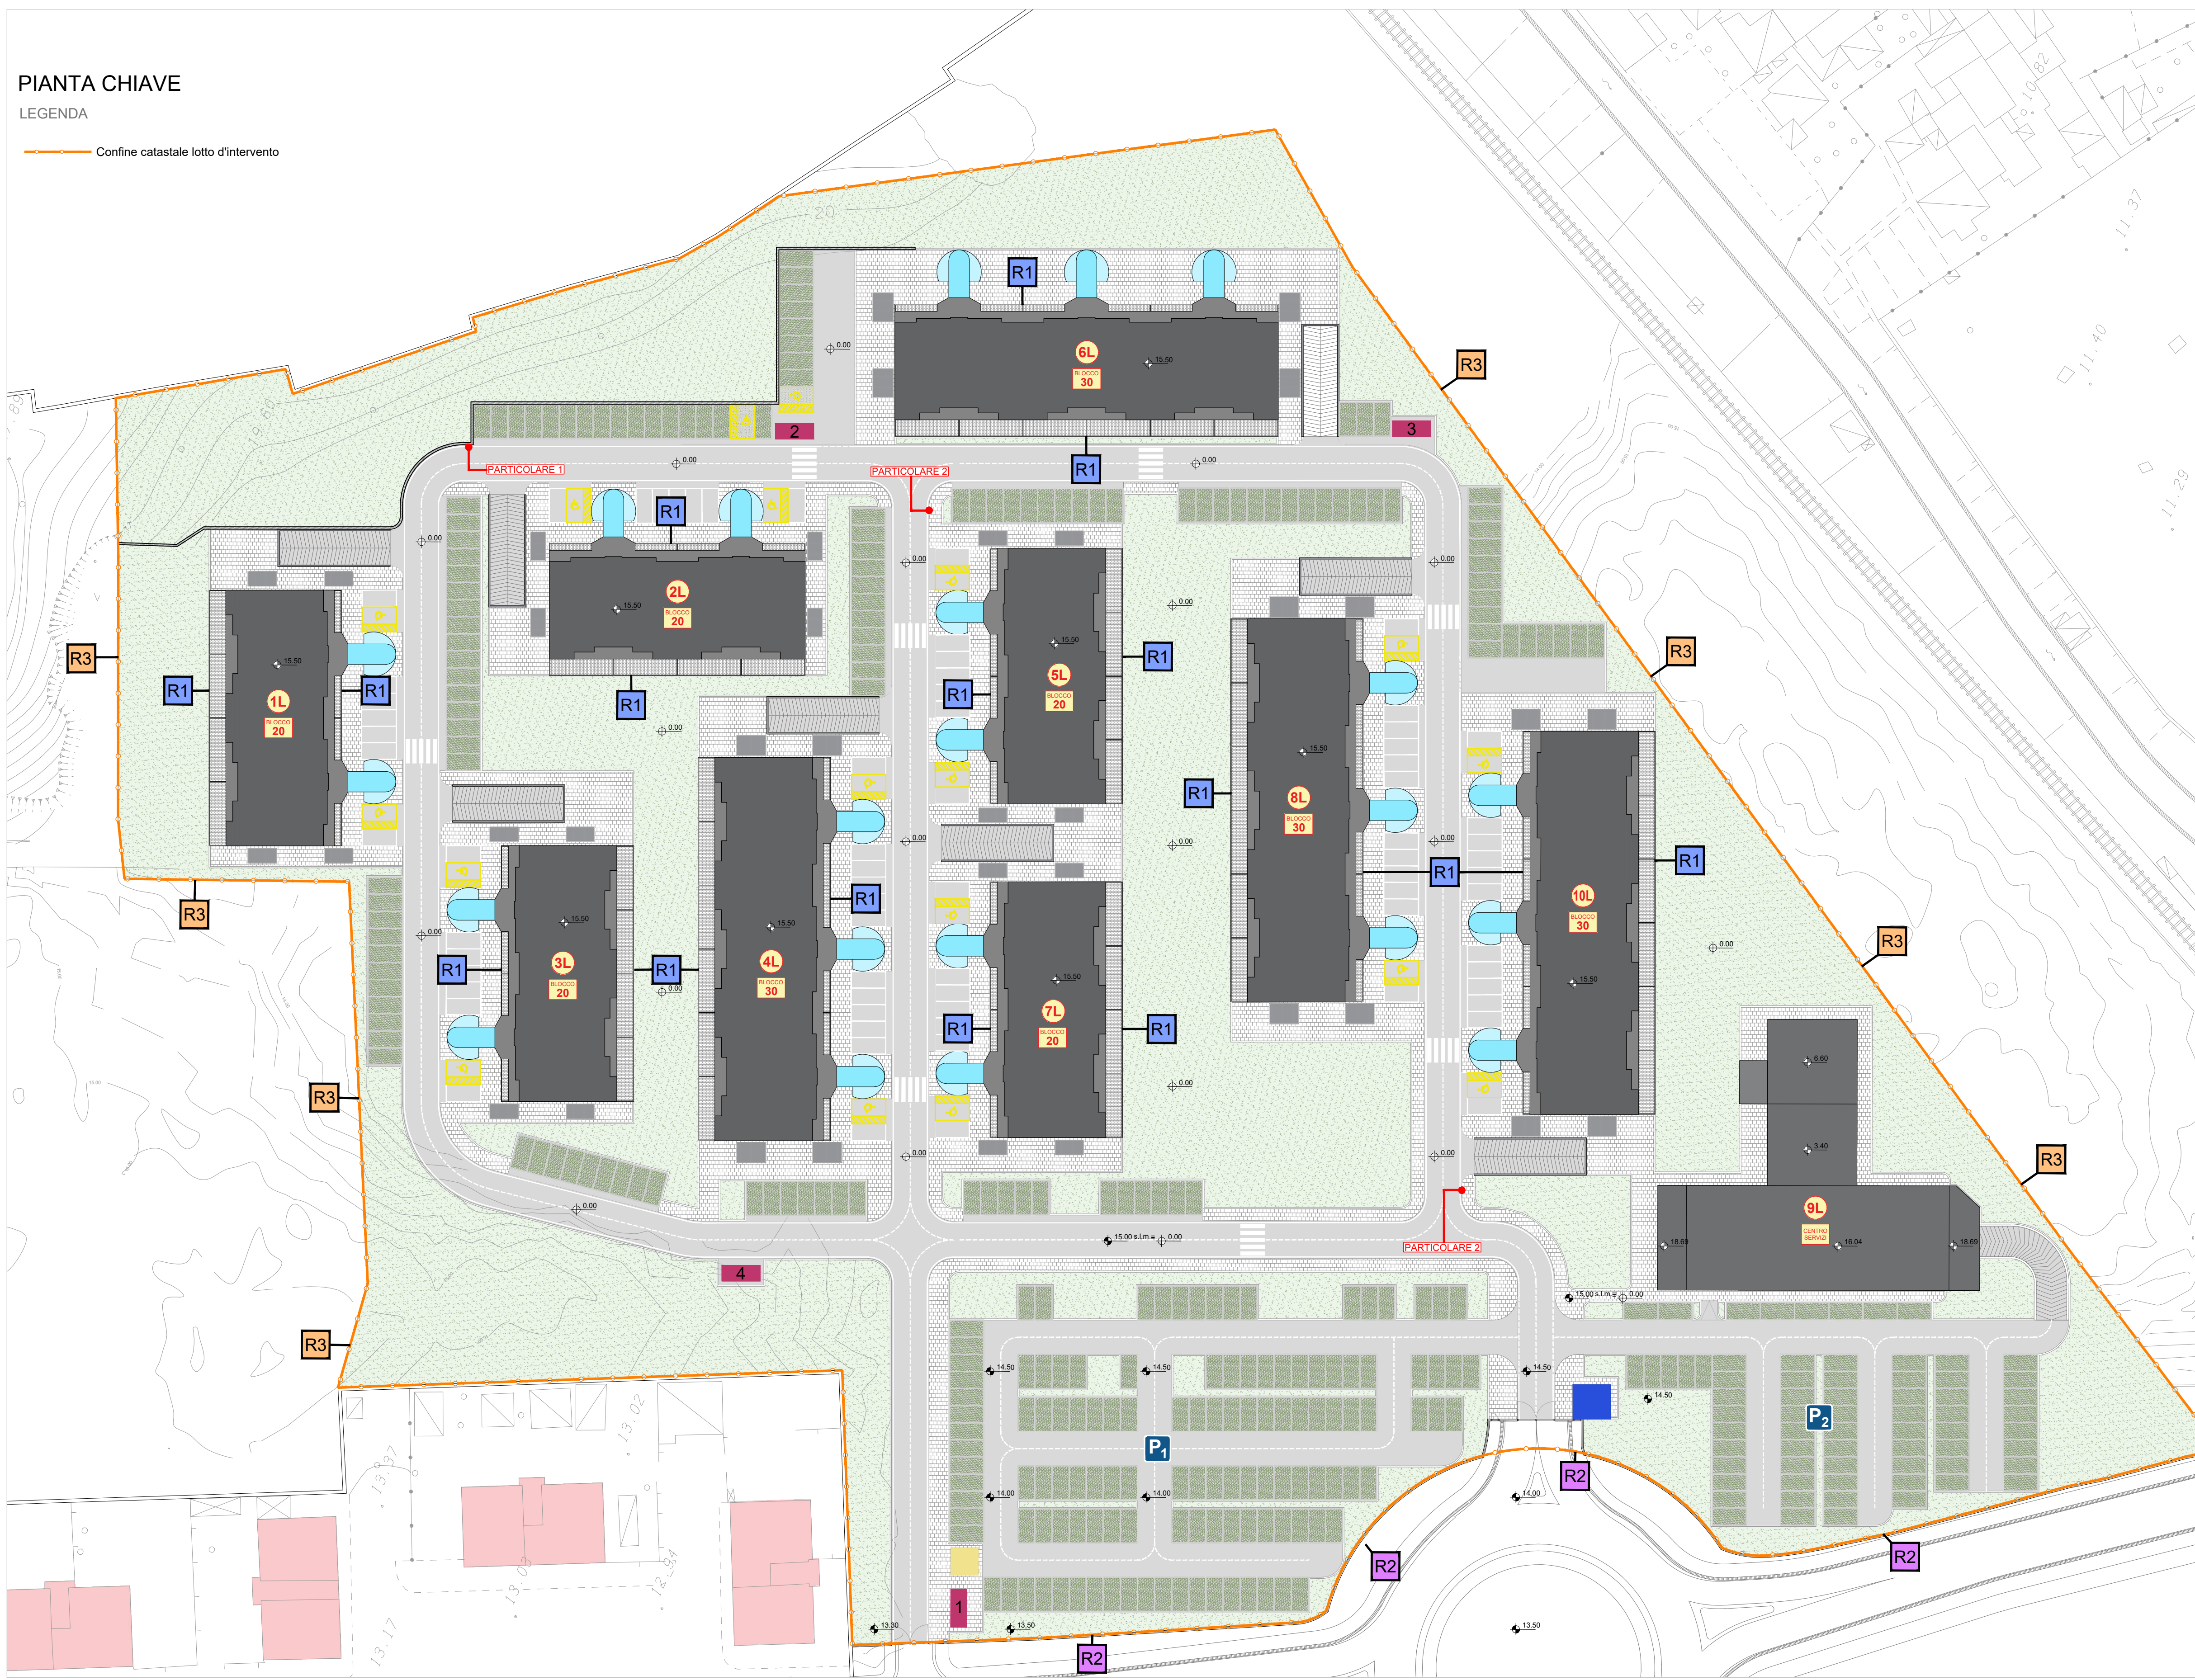


DATI METRICI


	SUPERFICIE	H	VOLUME
GUARDIANIA	5.00 m x 4.00 = 20 mq	3.10 m	62.00 mc
CENTRALE E VASCA ANTINCENDIO	4.60 m x 4.60 = 21.16 mq	3.10 m	65.60 mc
CABINE ENEL	5.71 m x 2.48 = 14.16 mq	2.70 m	38.23 mc x4 = 152.92 mc
VOLUME TOT			260.52 mc

RECINZIONE TIPO **R1** - PERIMETRO MODULI PIANO TERRA


Recinzione in grigliato elettrosaldato di acciaio, maglia mm 62x132, piatti portanti verticali mm 25x3, collegamento orizzontale con tondo Ø 5mm, bordatura superiore ed inferiore in piatto mm 25x4 su cordolo c.a.
H tot= 1.80m

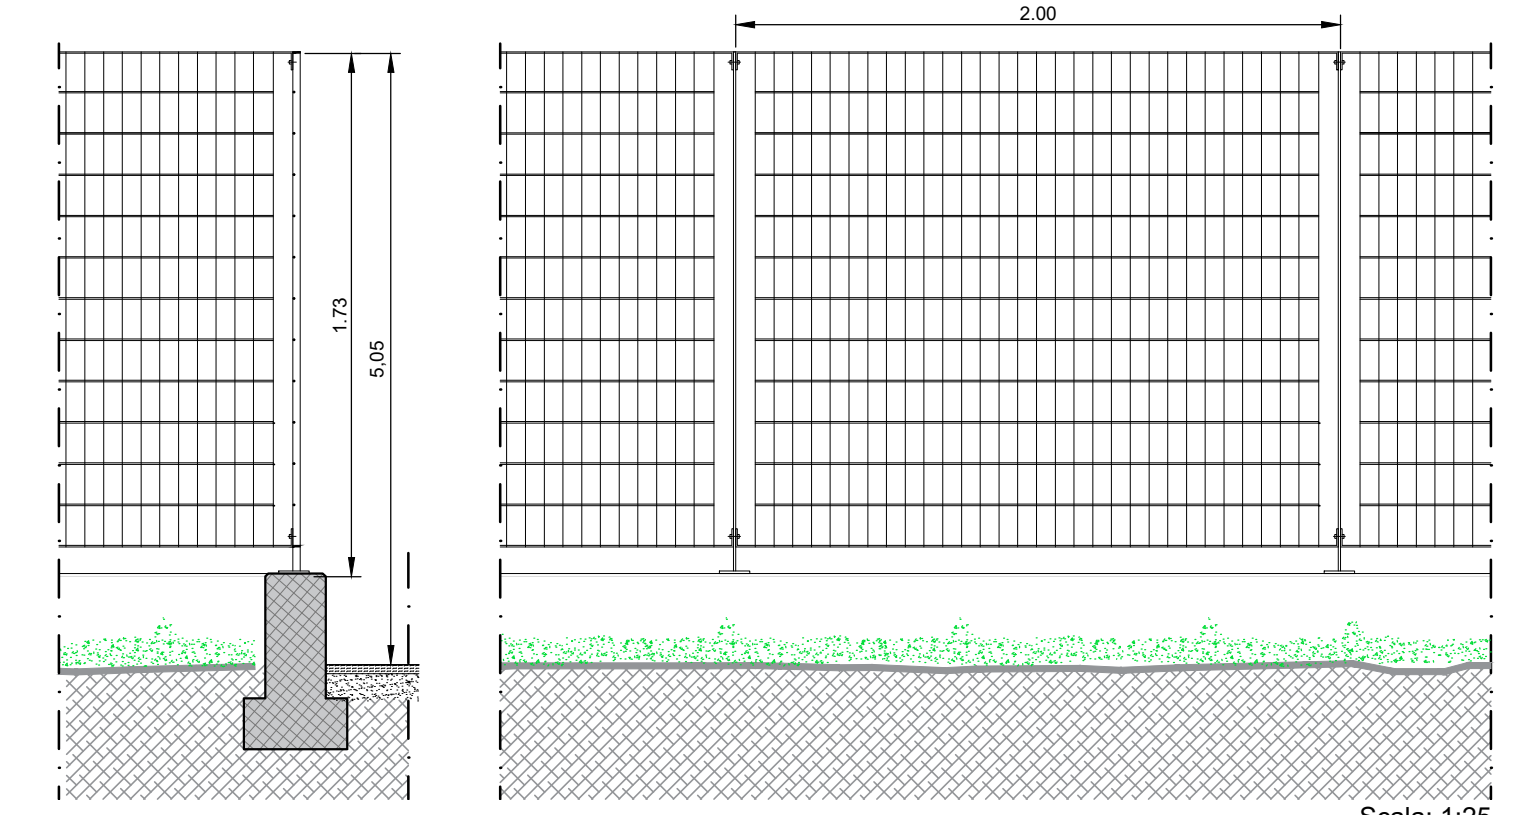RECINZIONE TIPO **R2** - PROLUNGAMENTO VIA COCCHIA


Recinzione in grigliato elettrosaldato di acciaio, maglia mm 62x132, piatti portanti verticali mm 25x3, collegamento orizzontale con tondo Ø 5mm, bordatura superiore ed inferiore in piatto mm 25x4 su muretto in tufo.
H tot= 2.05m

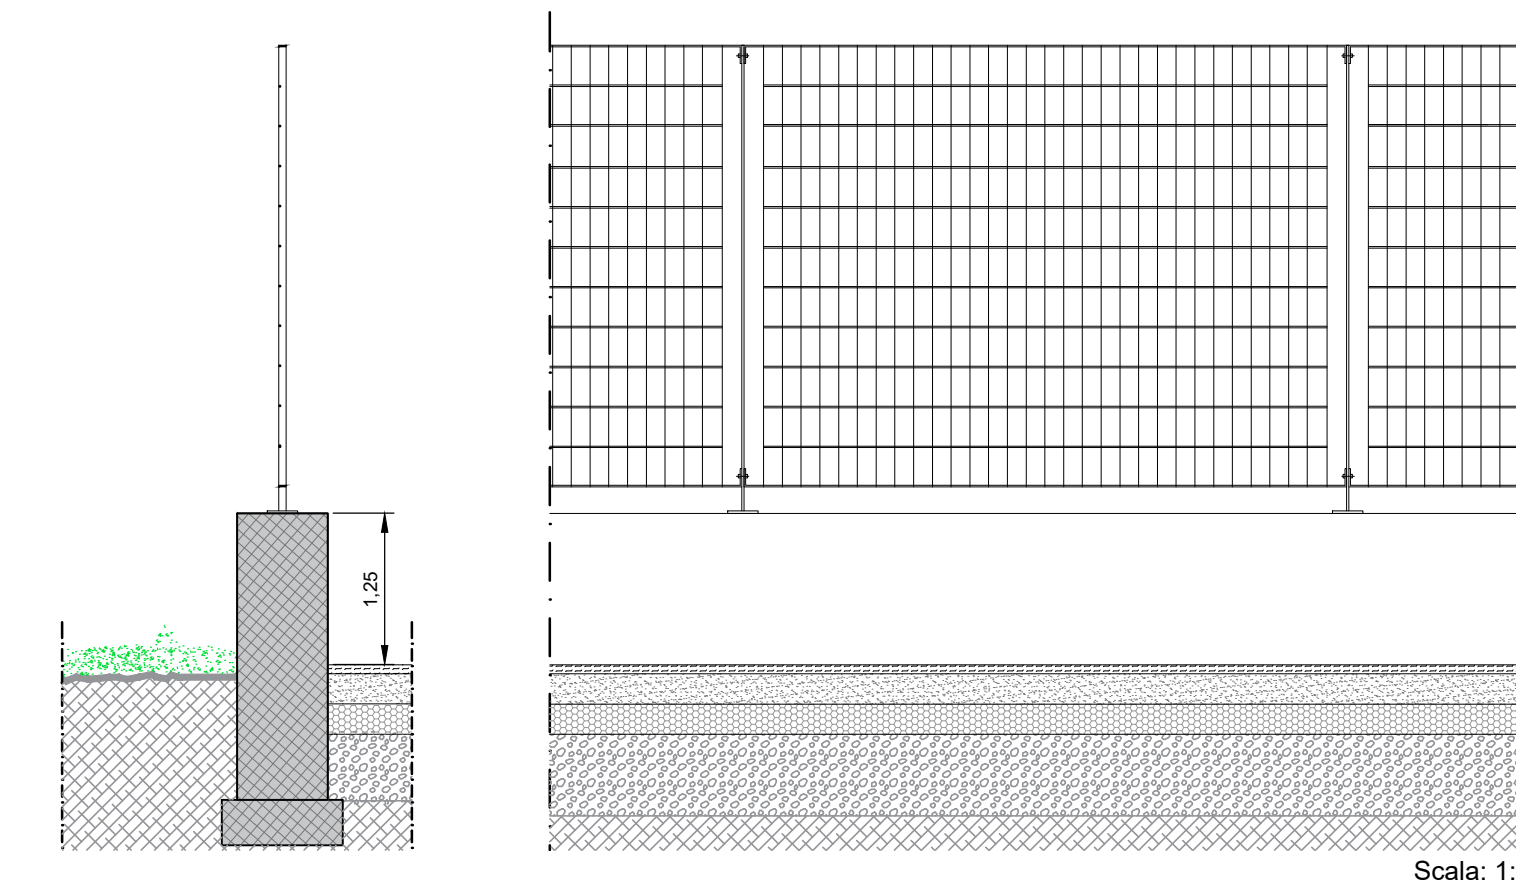RECINZIONE TIPO **R3** - AREA A CONFINO LOTTO



Recinzione in pannelli modulari elettrosaldati e plastificati di colore verde fissati a paletti mediante chiodatura.
H tot = 2.00 m

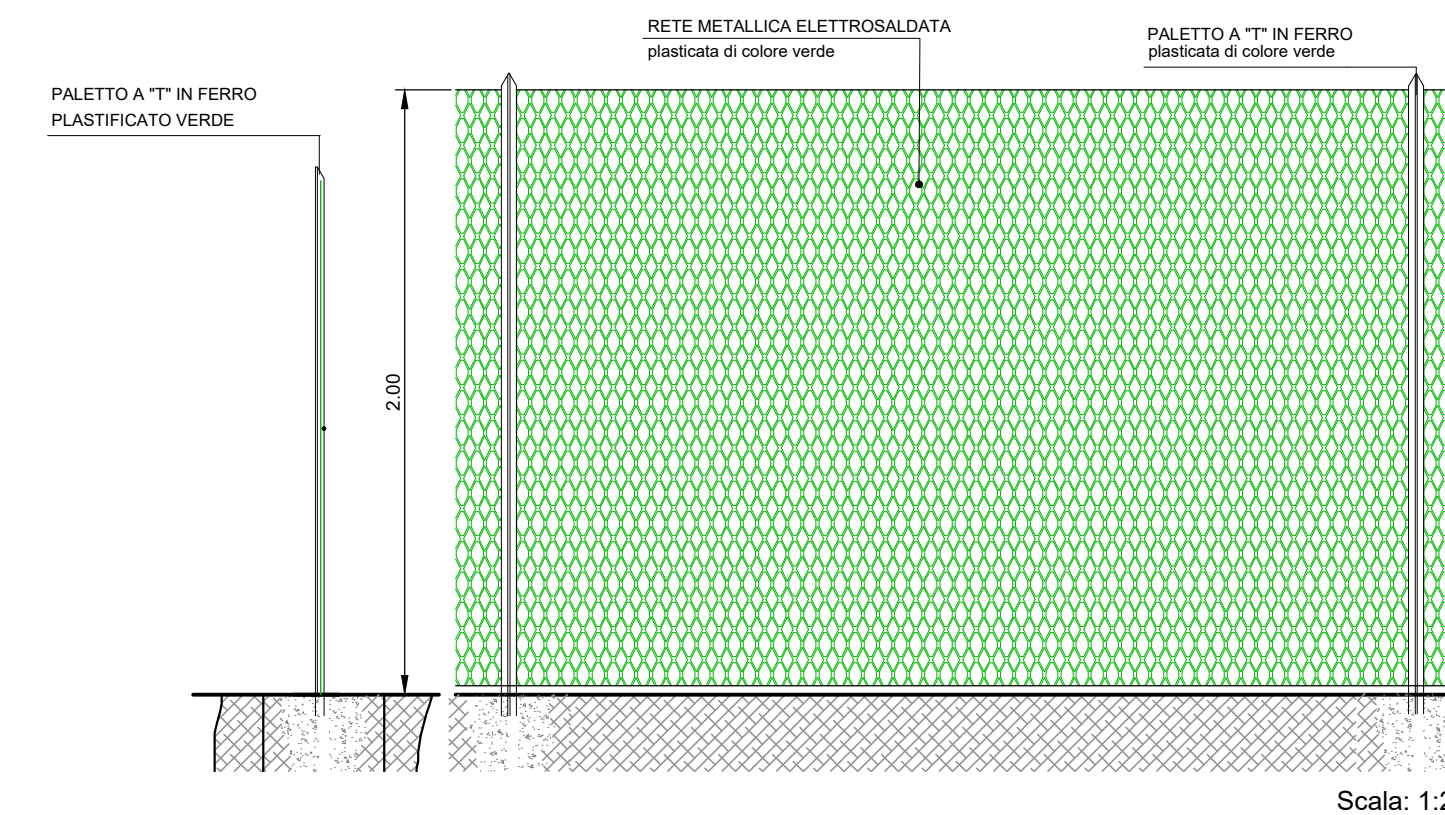

PARTICOLARE 1

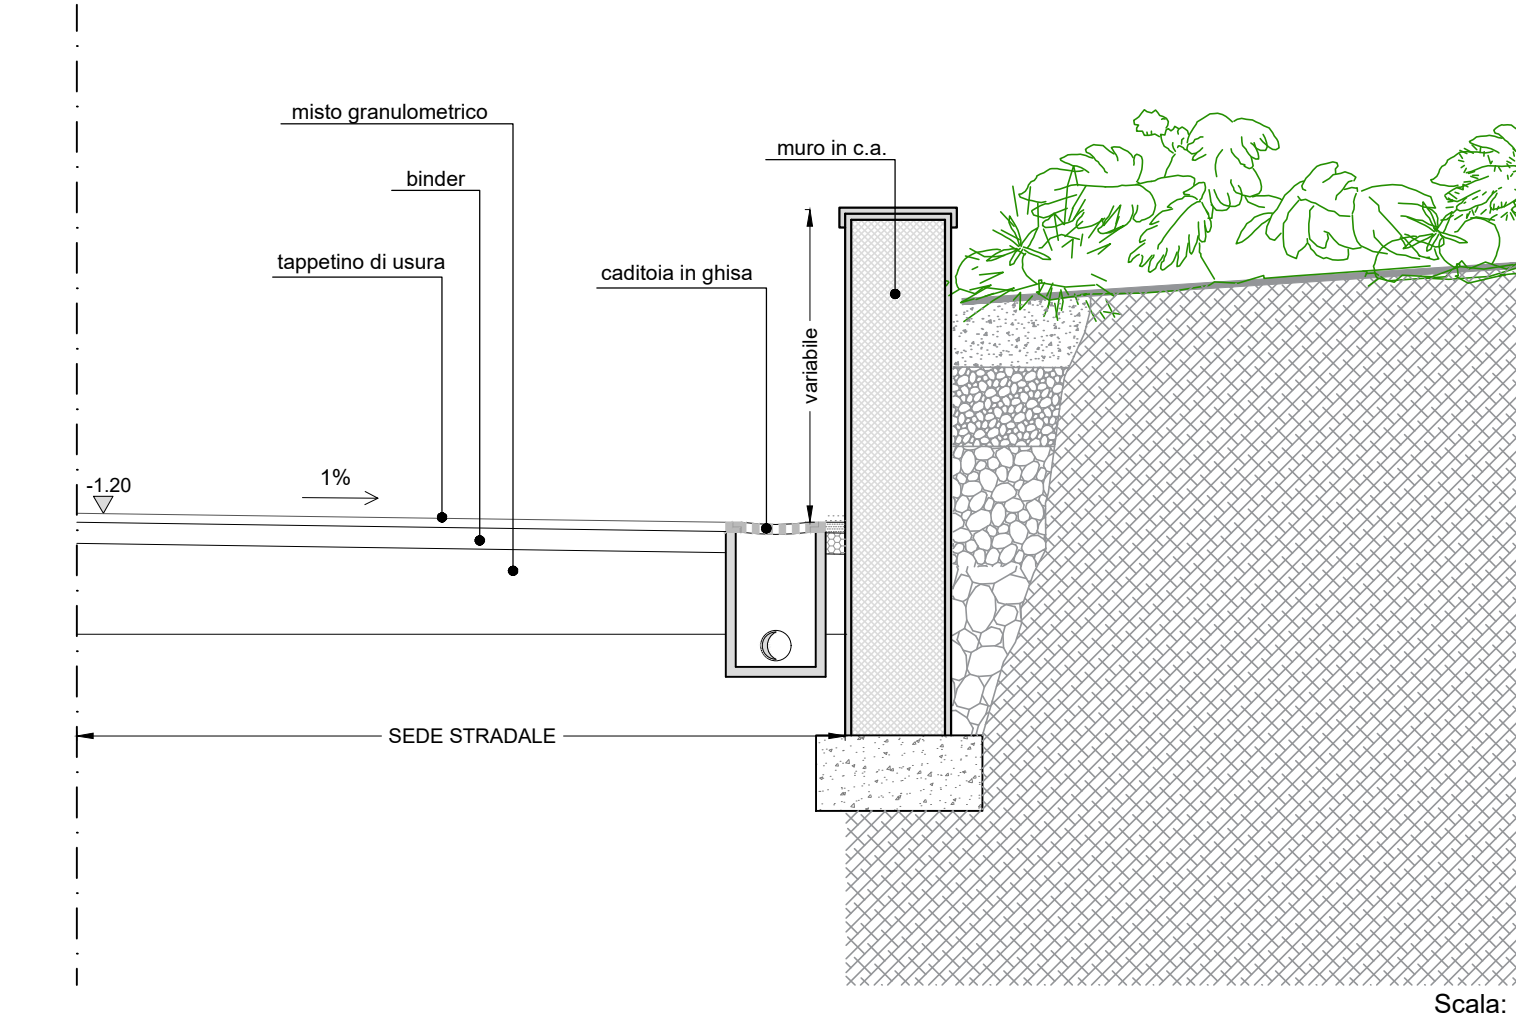

PARTICOLARE 2

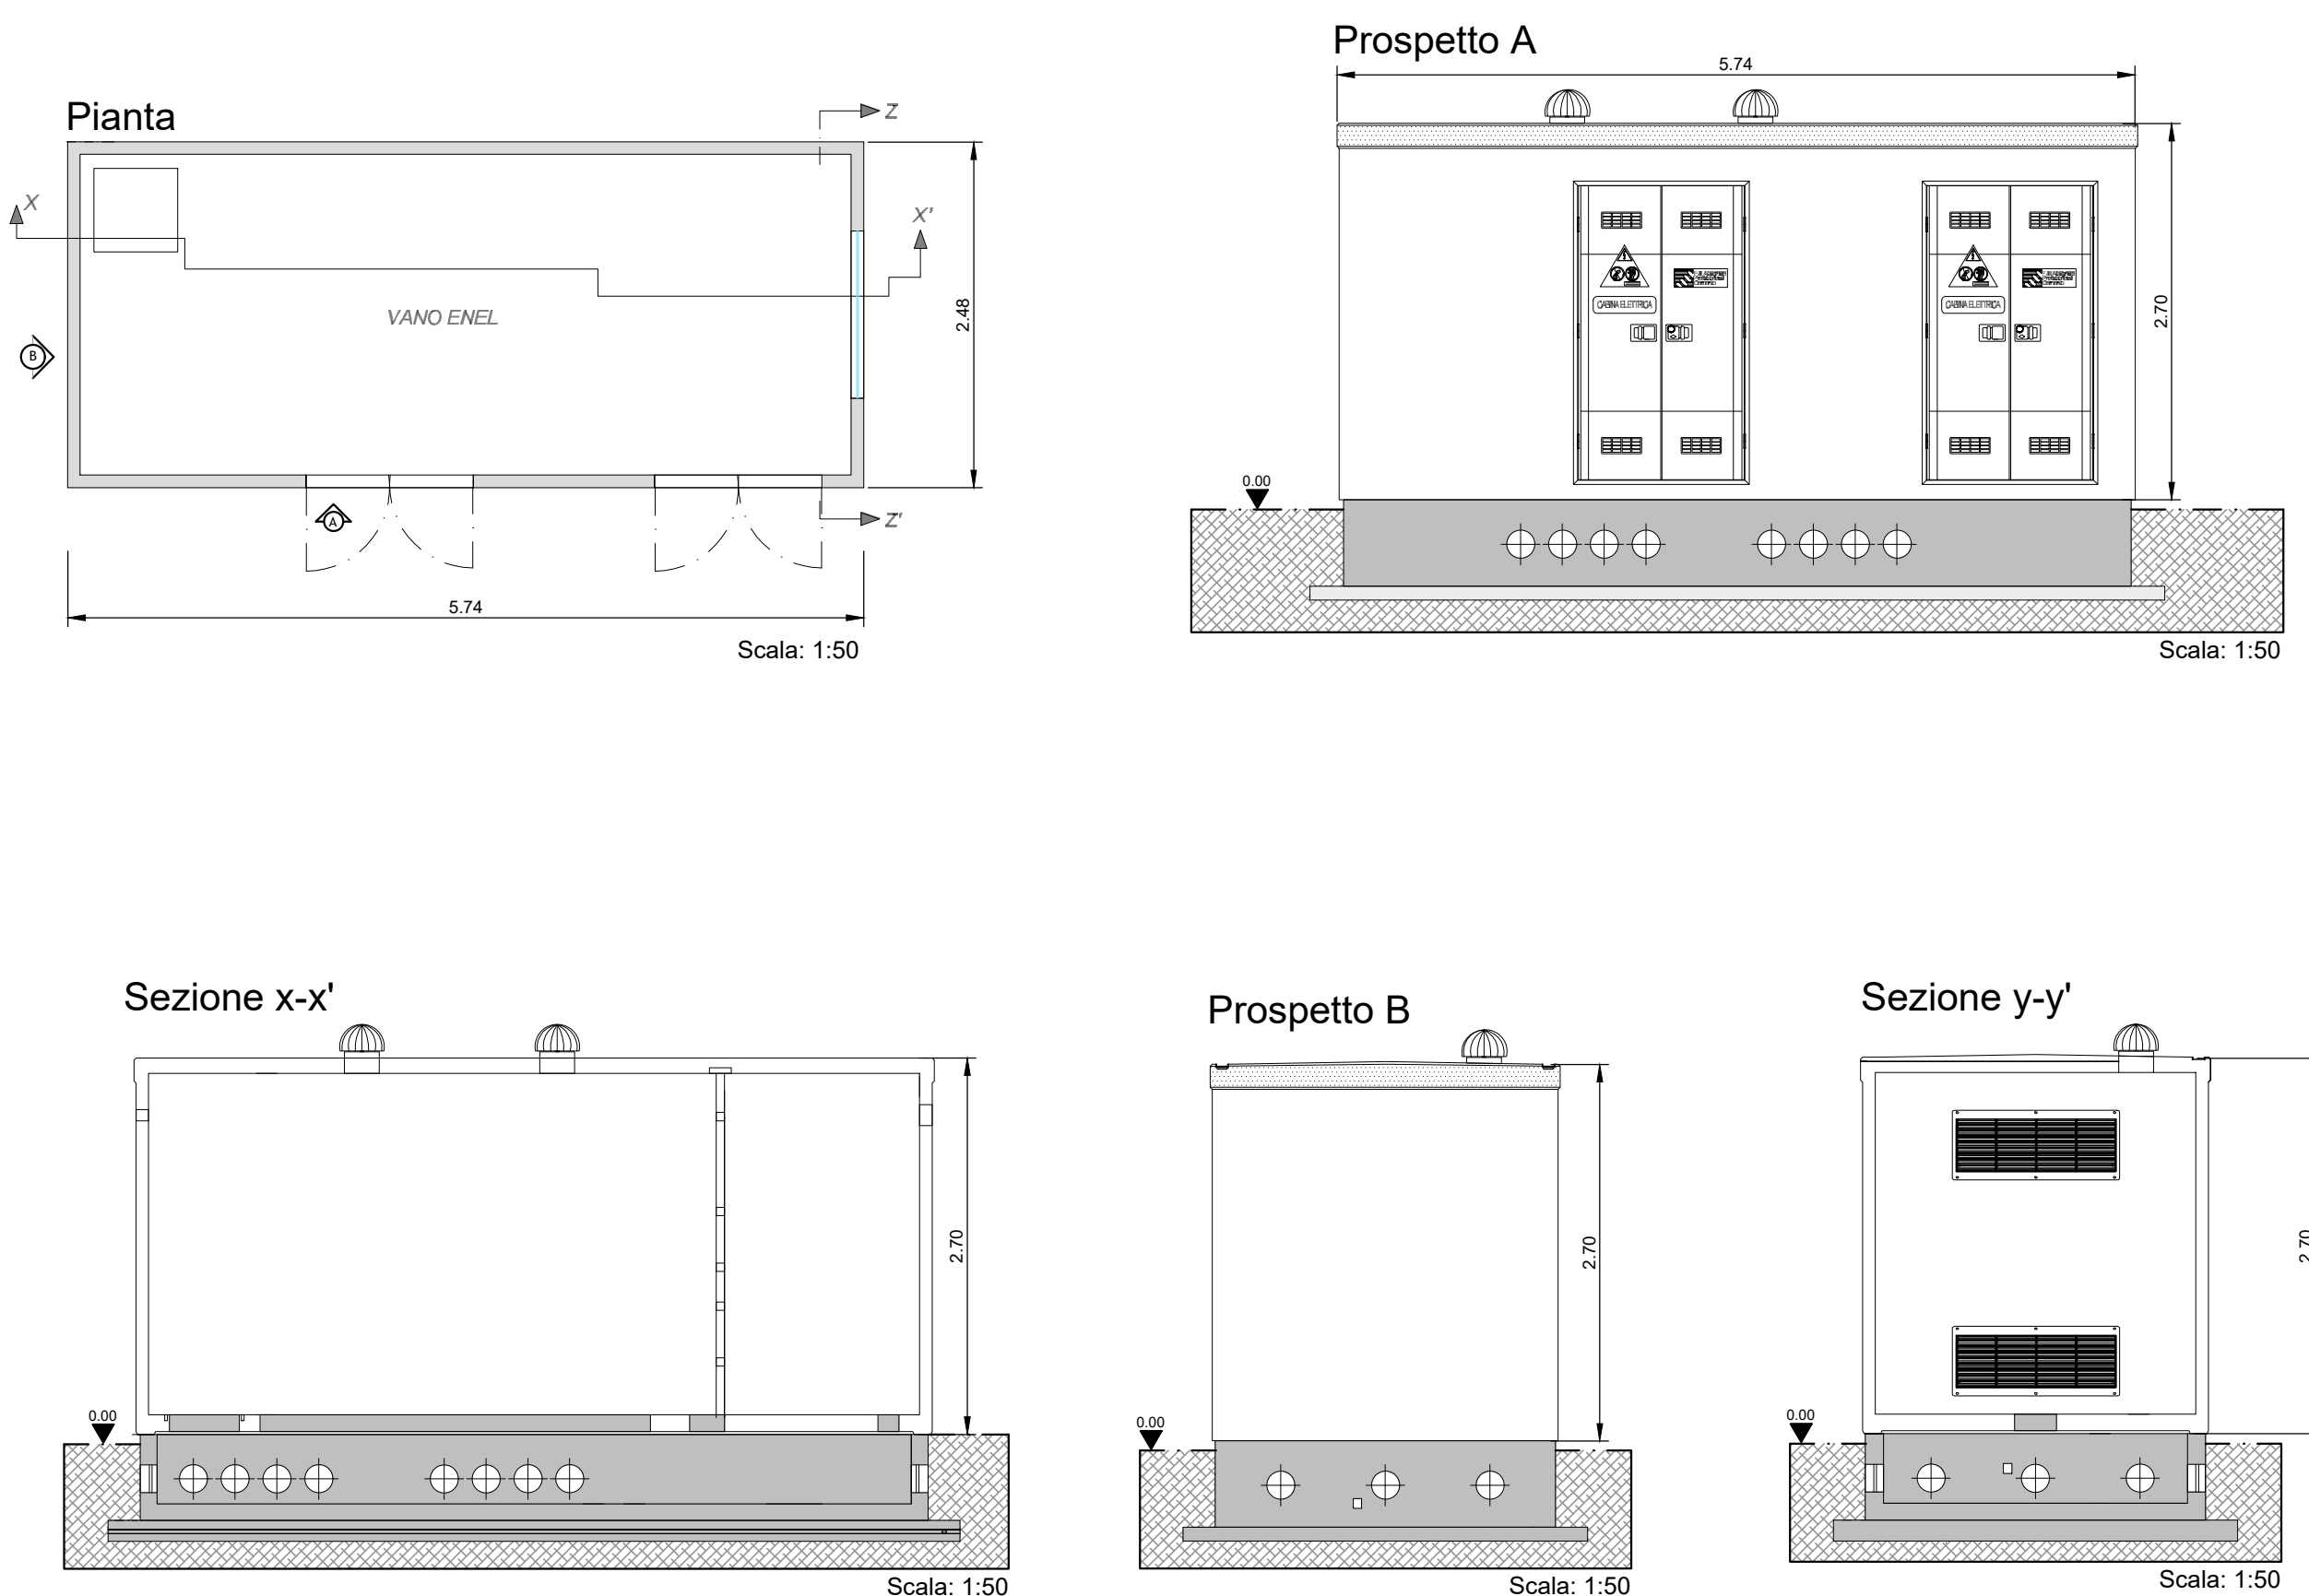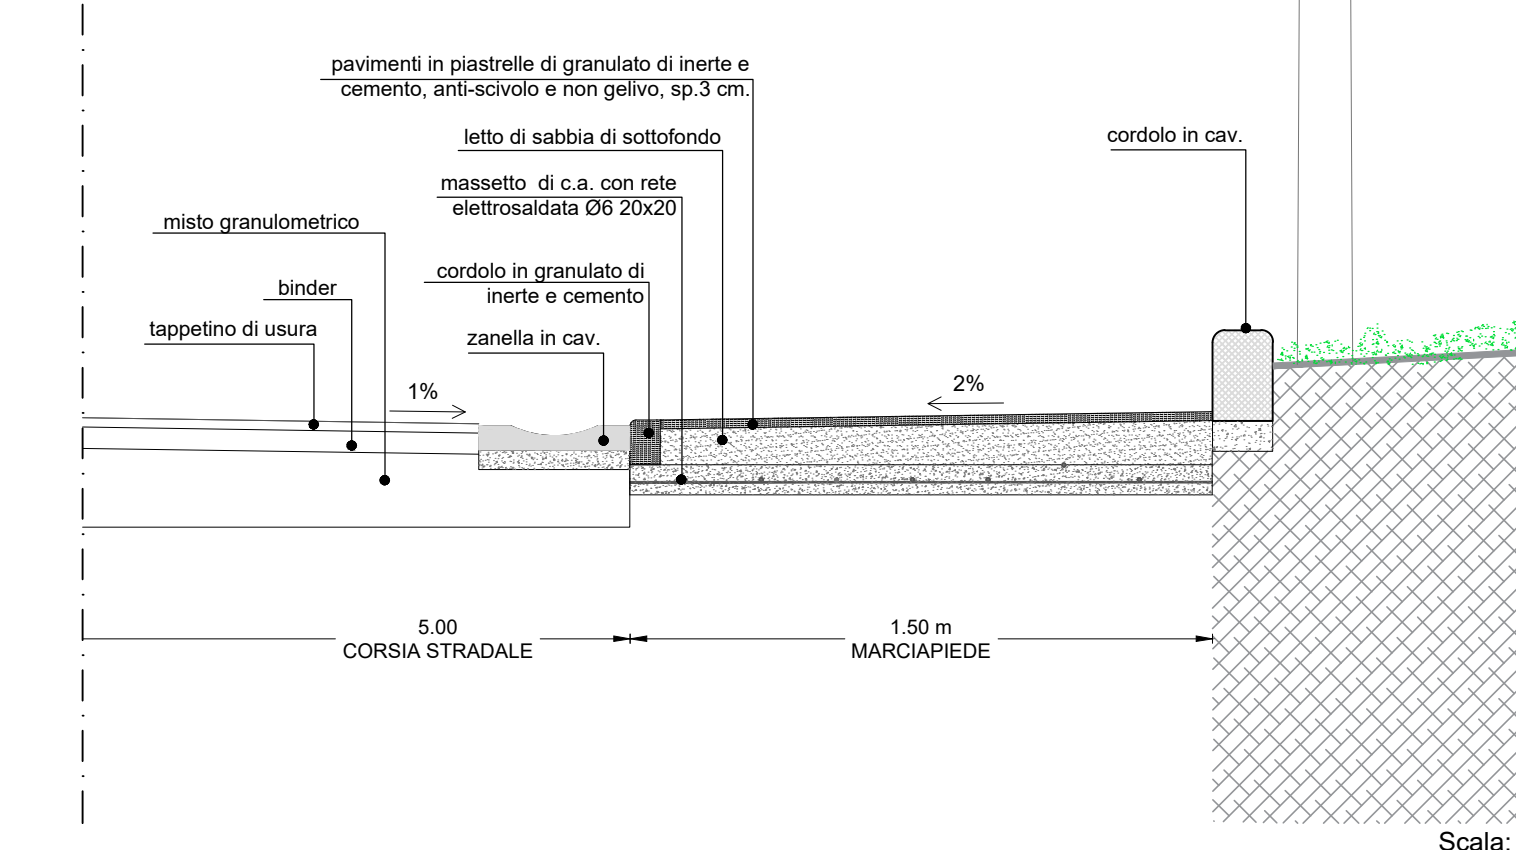

COMUNE DI NAPOLI

IL SINDACO DI NAPOLI
COMMISSARIO STRAORDINARIO DEL GOVERNO PER LA BONIFICA AMBIENTALE
E RIGENERAZIONE URBANA DELL'AREA DI RILEVANTE INTERESSE NAZIONALE
BAGNOLI COROGLIO - DPCM 30 Novembre 2021

REALIZZAZIONE DEL POLO TECNOLOGICO DELL'AMBIENTE
NELL'AREA TEMATICA 4, UNITÀ D'INTERVENTO 4a2
DELLO STRALCIO URBANISTICO AL PRARU DI BAGNOLI - COROGLIO

Permesso di Costruire - Delibera Commissariale n° 4 del 04.05.2023
Inizio Lavori - Pec del 05.12.2024

**AGGIORNAMENTO DELLA DISPOSIZIONE PLANIMETRICA DEGLI EDIFICI
ESECUZIONE PER LOTTI FUNZIONALI - LOTTO 1**

ELAB. N°:	TITOLO ELABORATO	SCALA:
AG.PG.09	Locali Tecnologici e Guardiaia: Tipologici e Dati Metrici	VARIE
FILE:	ELABORATO	VISTO
PG.09.dwg	DATA	Marzo 2025
ARCHIVIO:	MODIFICHE	APPROVATO
01/25 - 600b	1 Aggiornamento - Emissione Settembre 2025	Marzo 2025
	2 Aggiornamento - Emissione Febbraio 2026	
	3 Emissione Giugno 2026 - Riscontro nota SUE PG0439077 del 14.04.2026	

PROGETTAZIONE: **DEGLI IMPIANTI TECNOLOGICI**
SALVATORE DI LUCA, INGEGNERE
INGEGNERIA

CONSULENTE:
Impianti Tecnologici
Indirizzo Scientifico:
Piazzale Artistico:
Agronomia:

ITACA Associati Srl
Prof. Arch. Fabio Mangano
Sergio Ferrante
S.S.I.S.S. Dottori Agronomi

PROPRIETÀ:
P.T.A.I. S.p.A.
Polo Tecnologico dell'Ambiente e
dell'Innovazione S.p.A.

A TUTTI QUELLI CHE RISPETTANO LA PROPRIETÀ DI QUESTO ELABORATO CON DIVIETO DI RIPRODURLO RENDENDOLO NOTO A TERZI ANCHE PARZIALMENTE SENZA NOSTRA AUTORIZZAZIONE.