



Quota -3.80

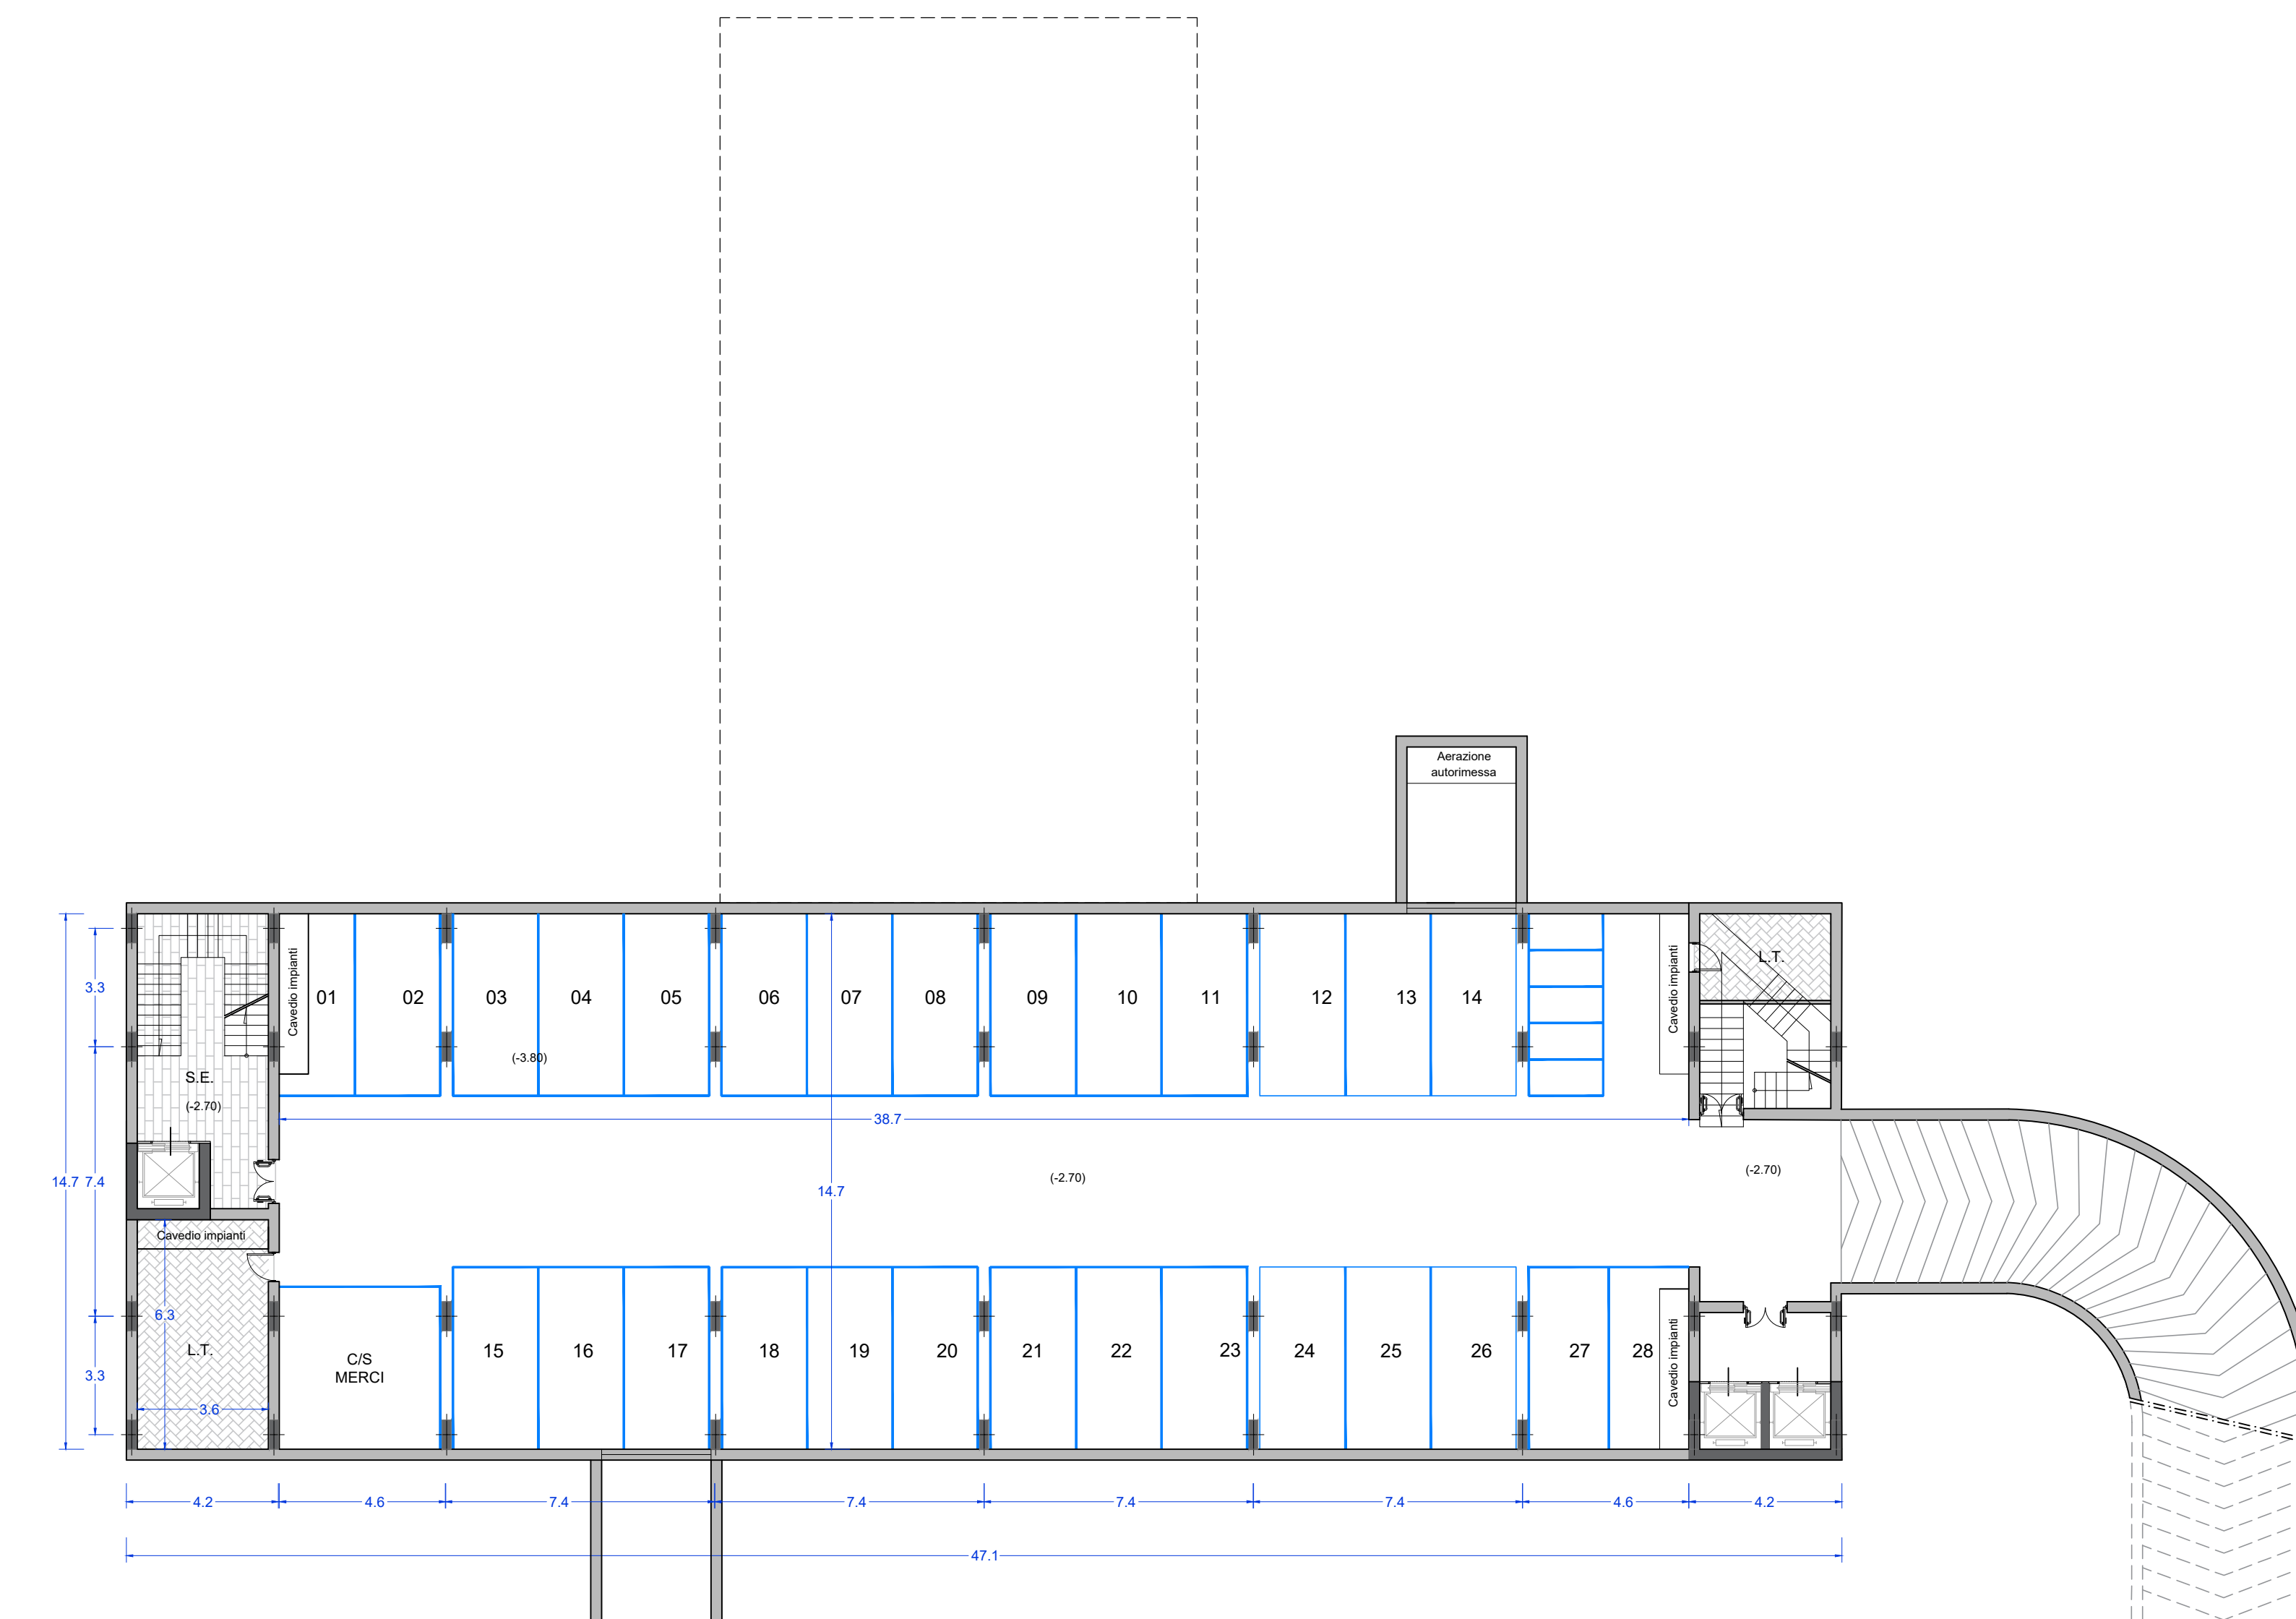


Quota 9.90

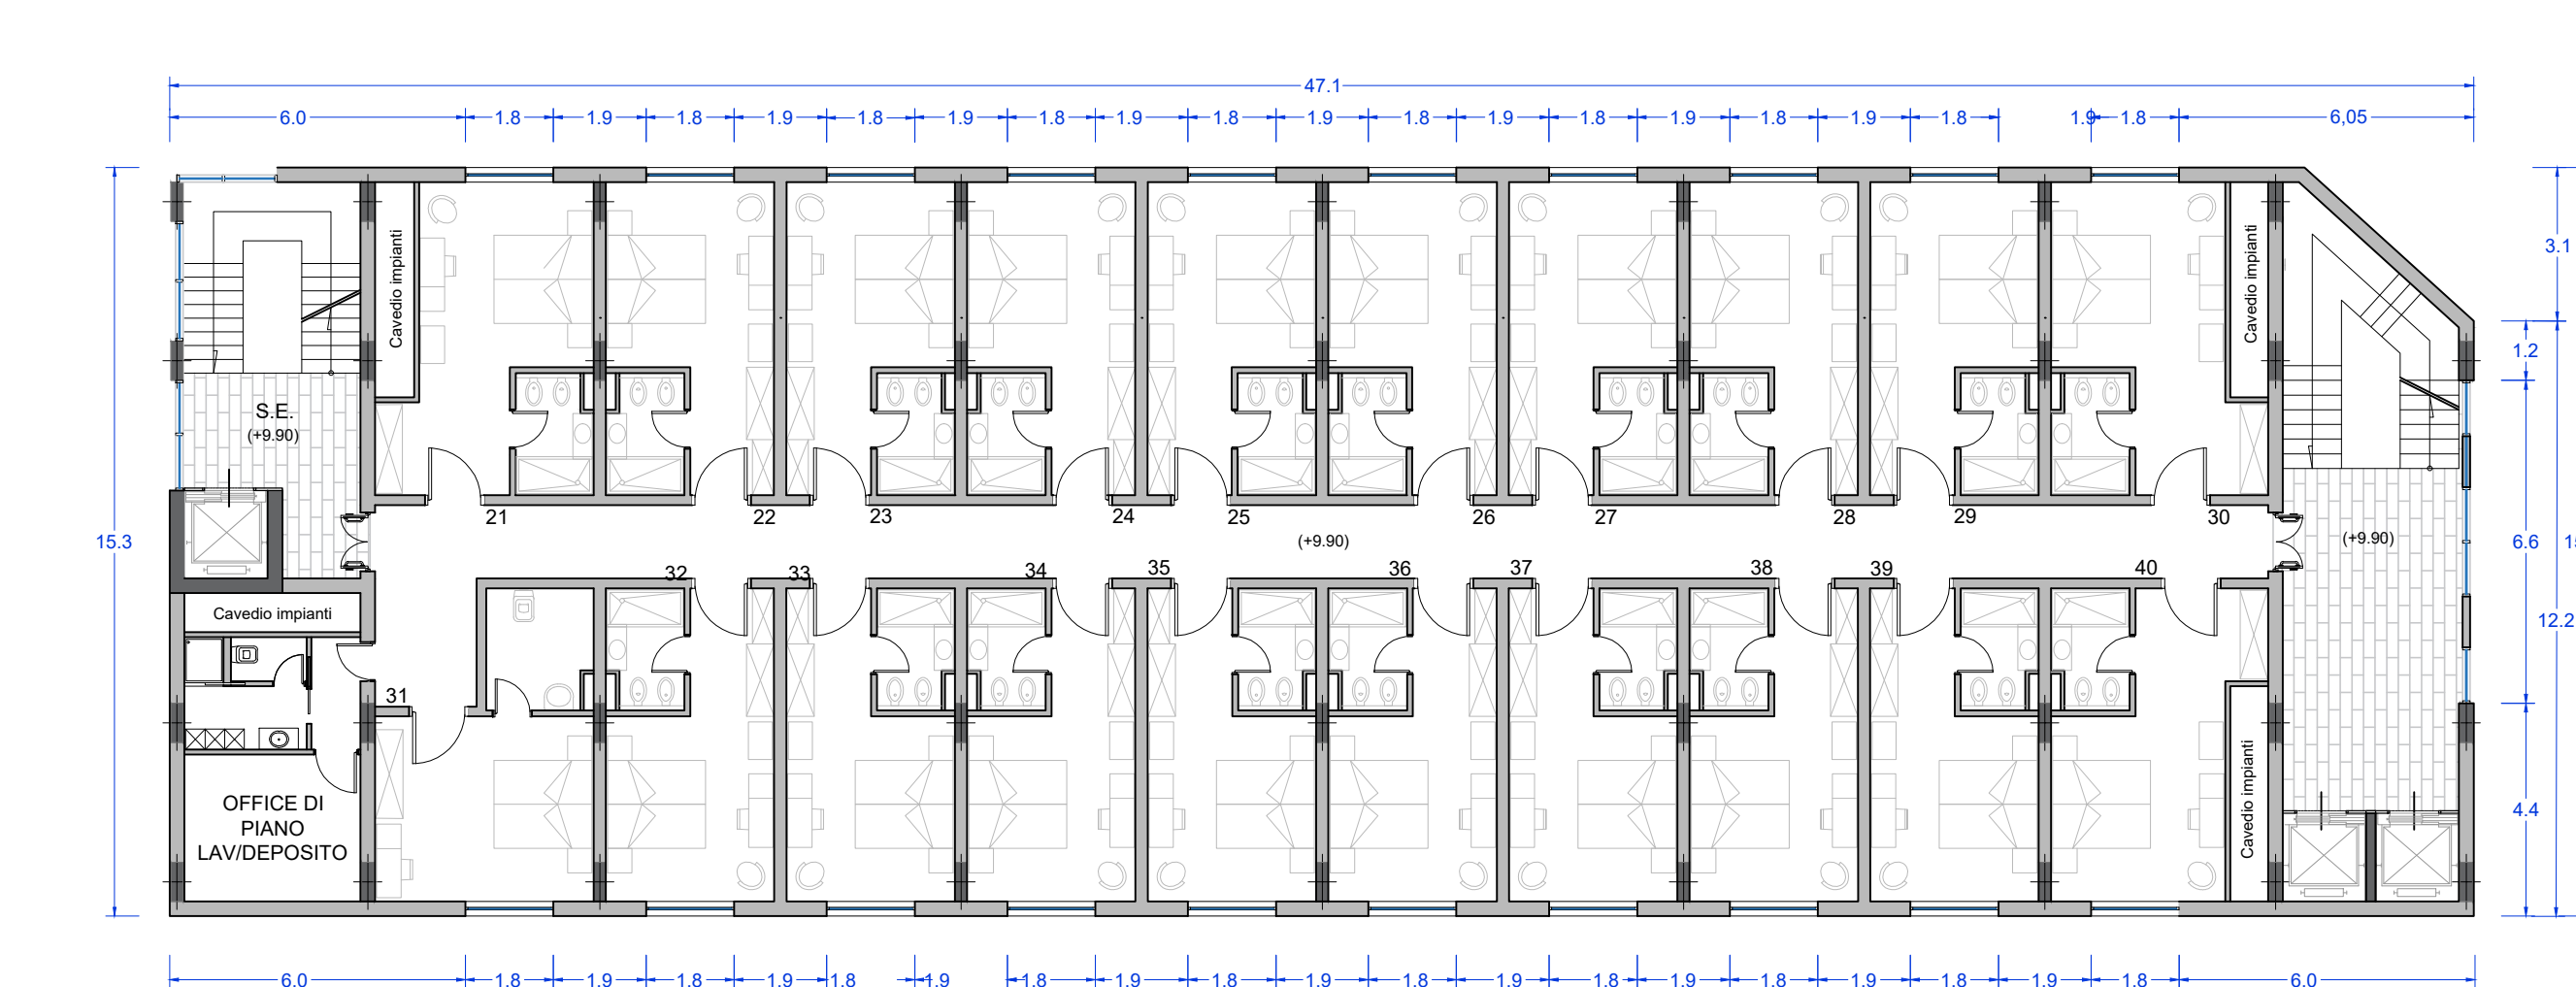


0 1 2 4 6 10

Quota 0.0

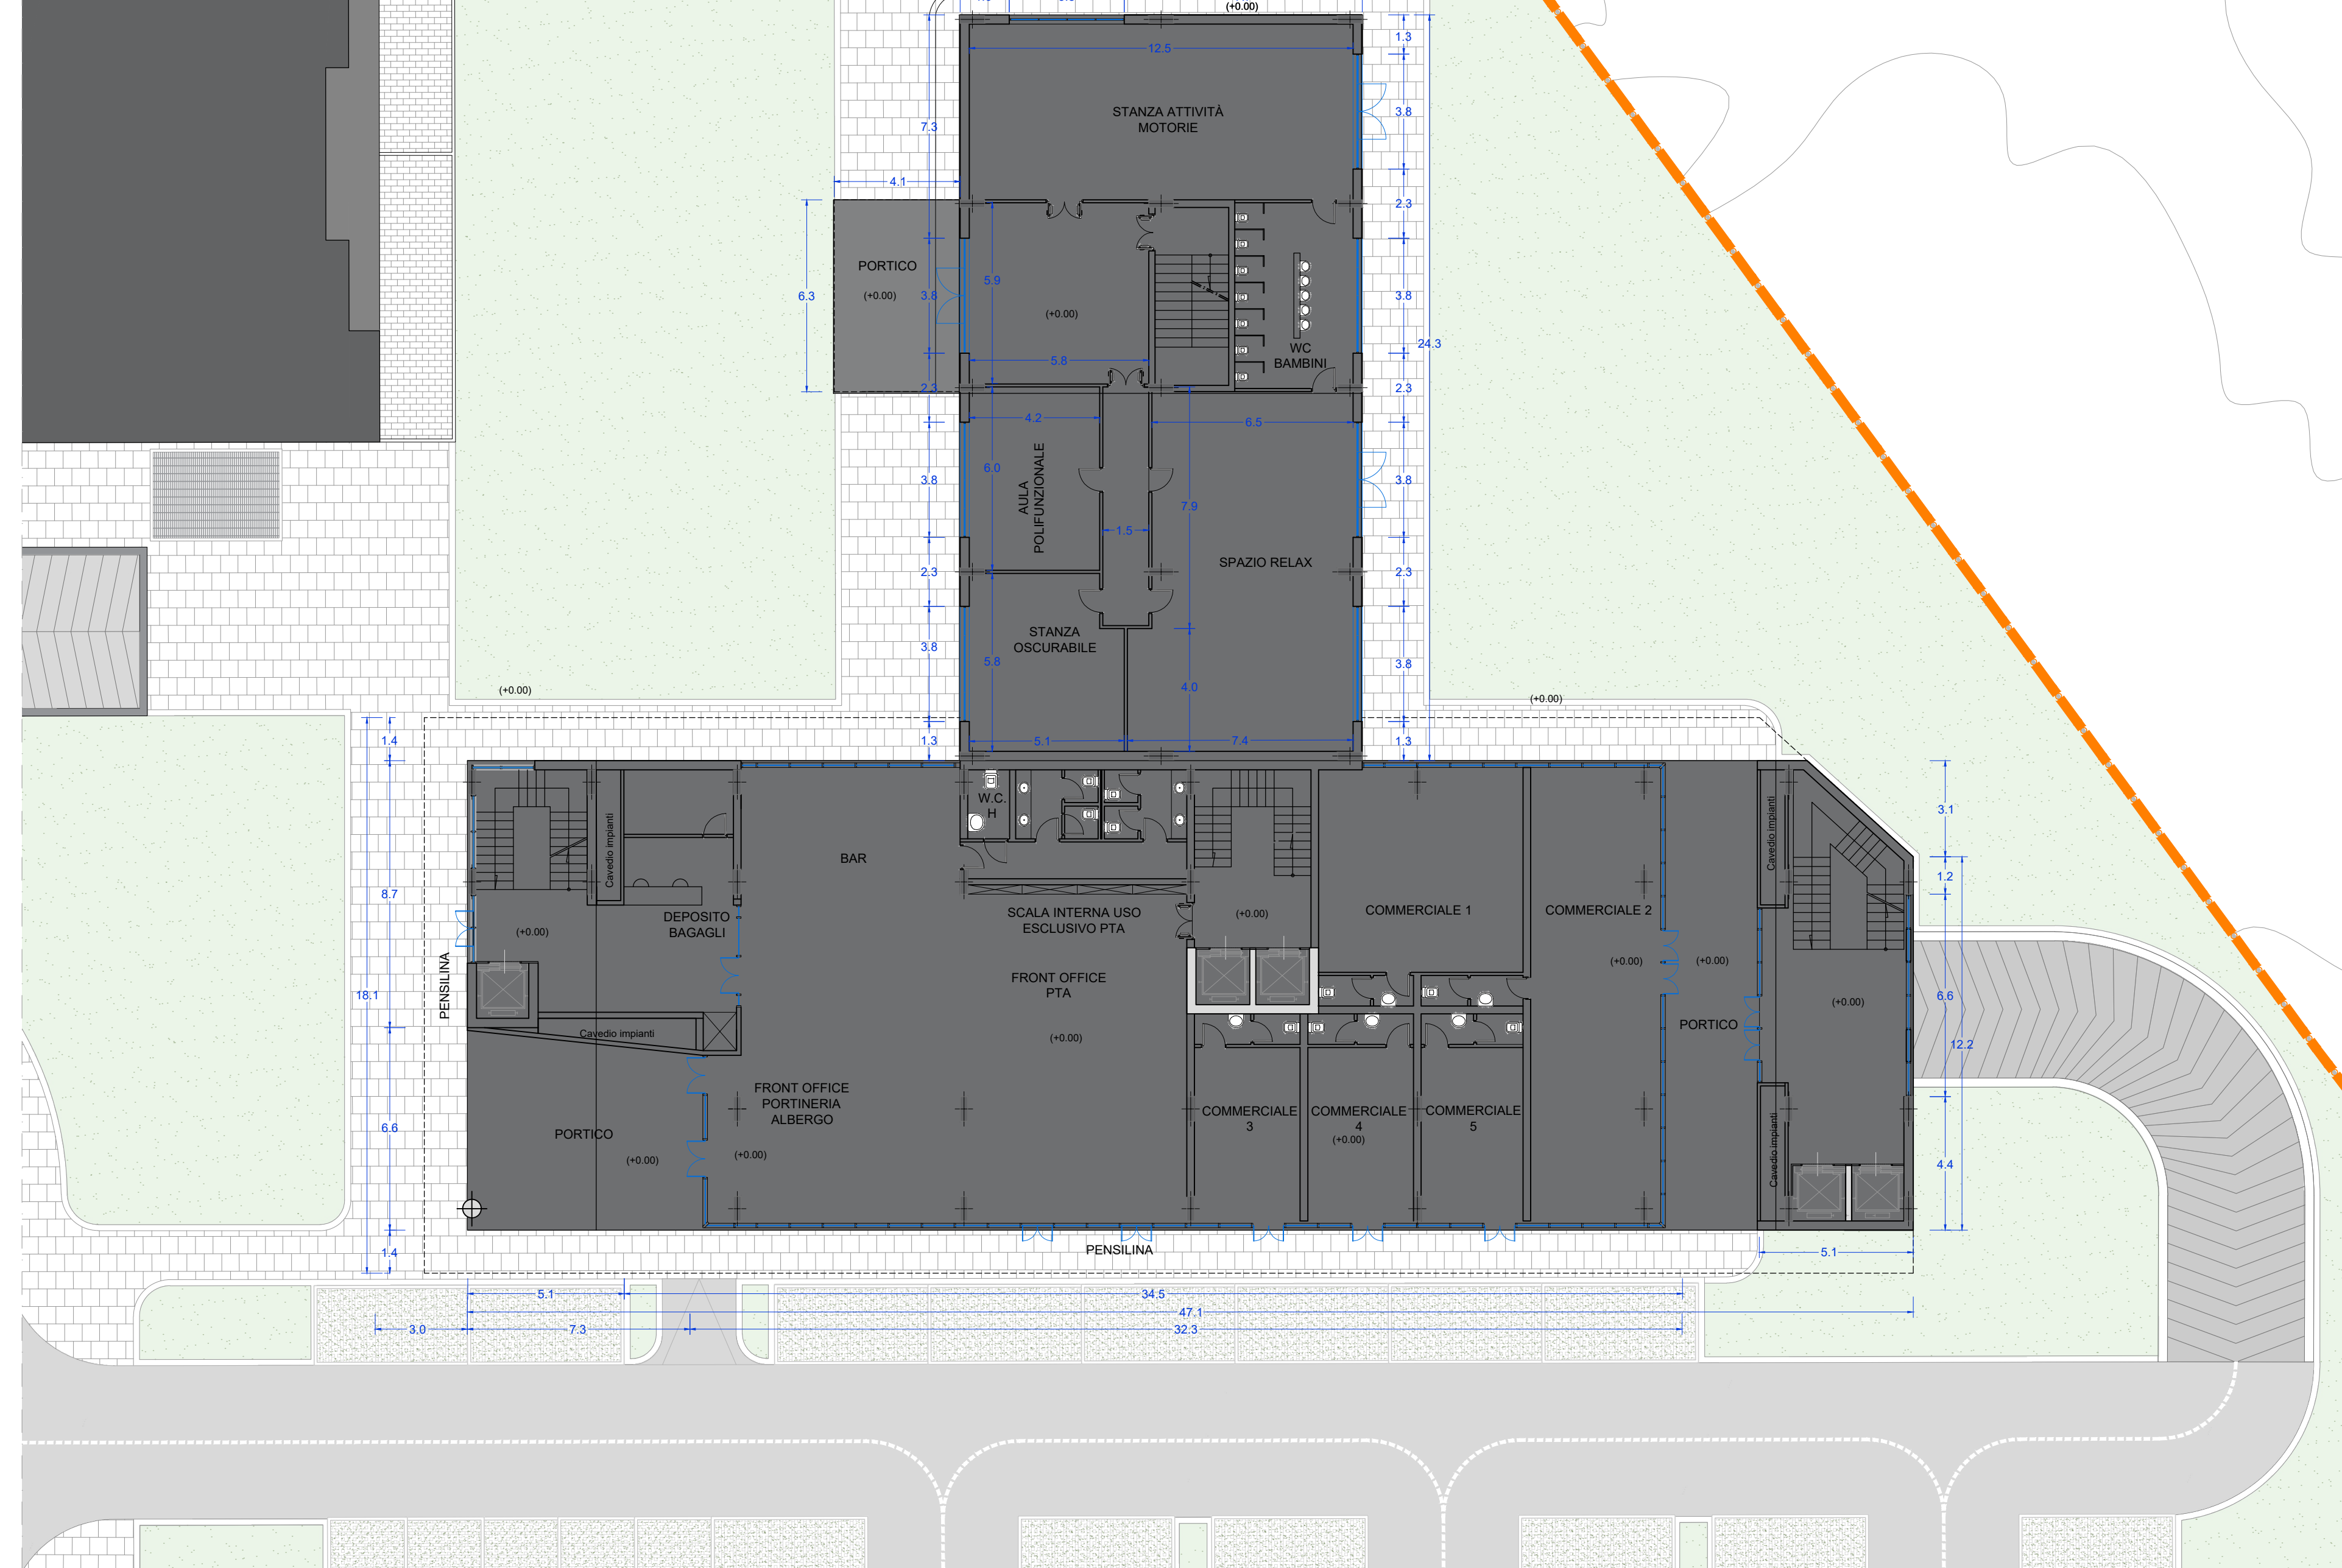


Quota +13.0

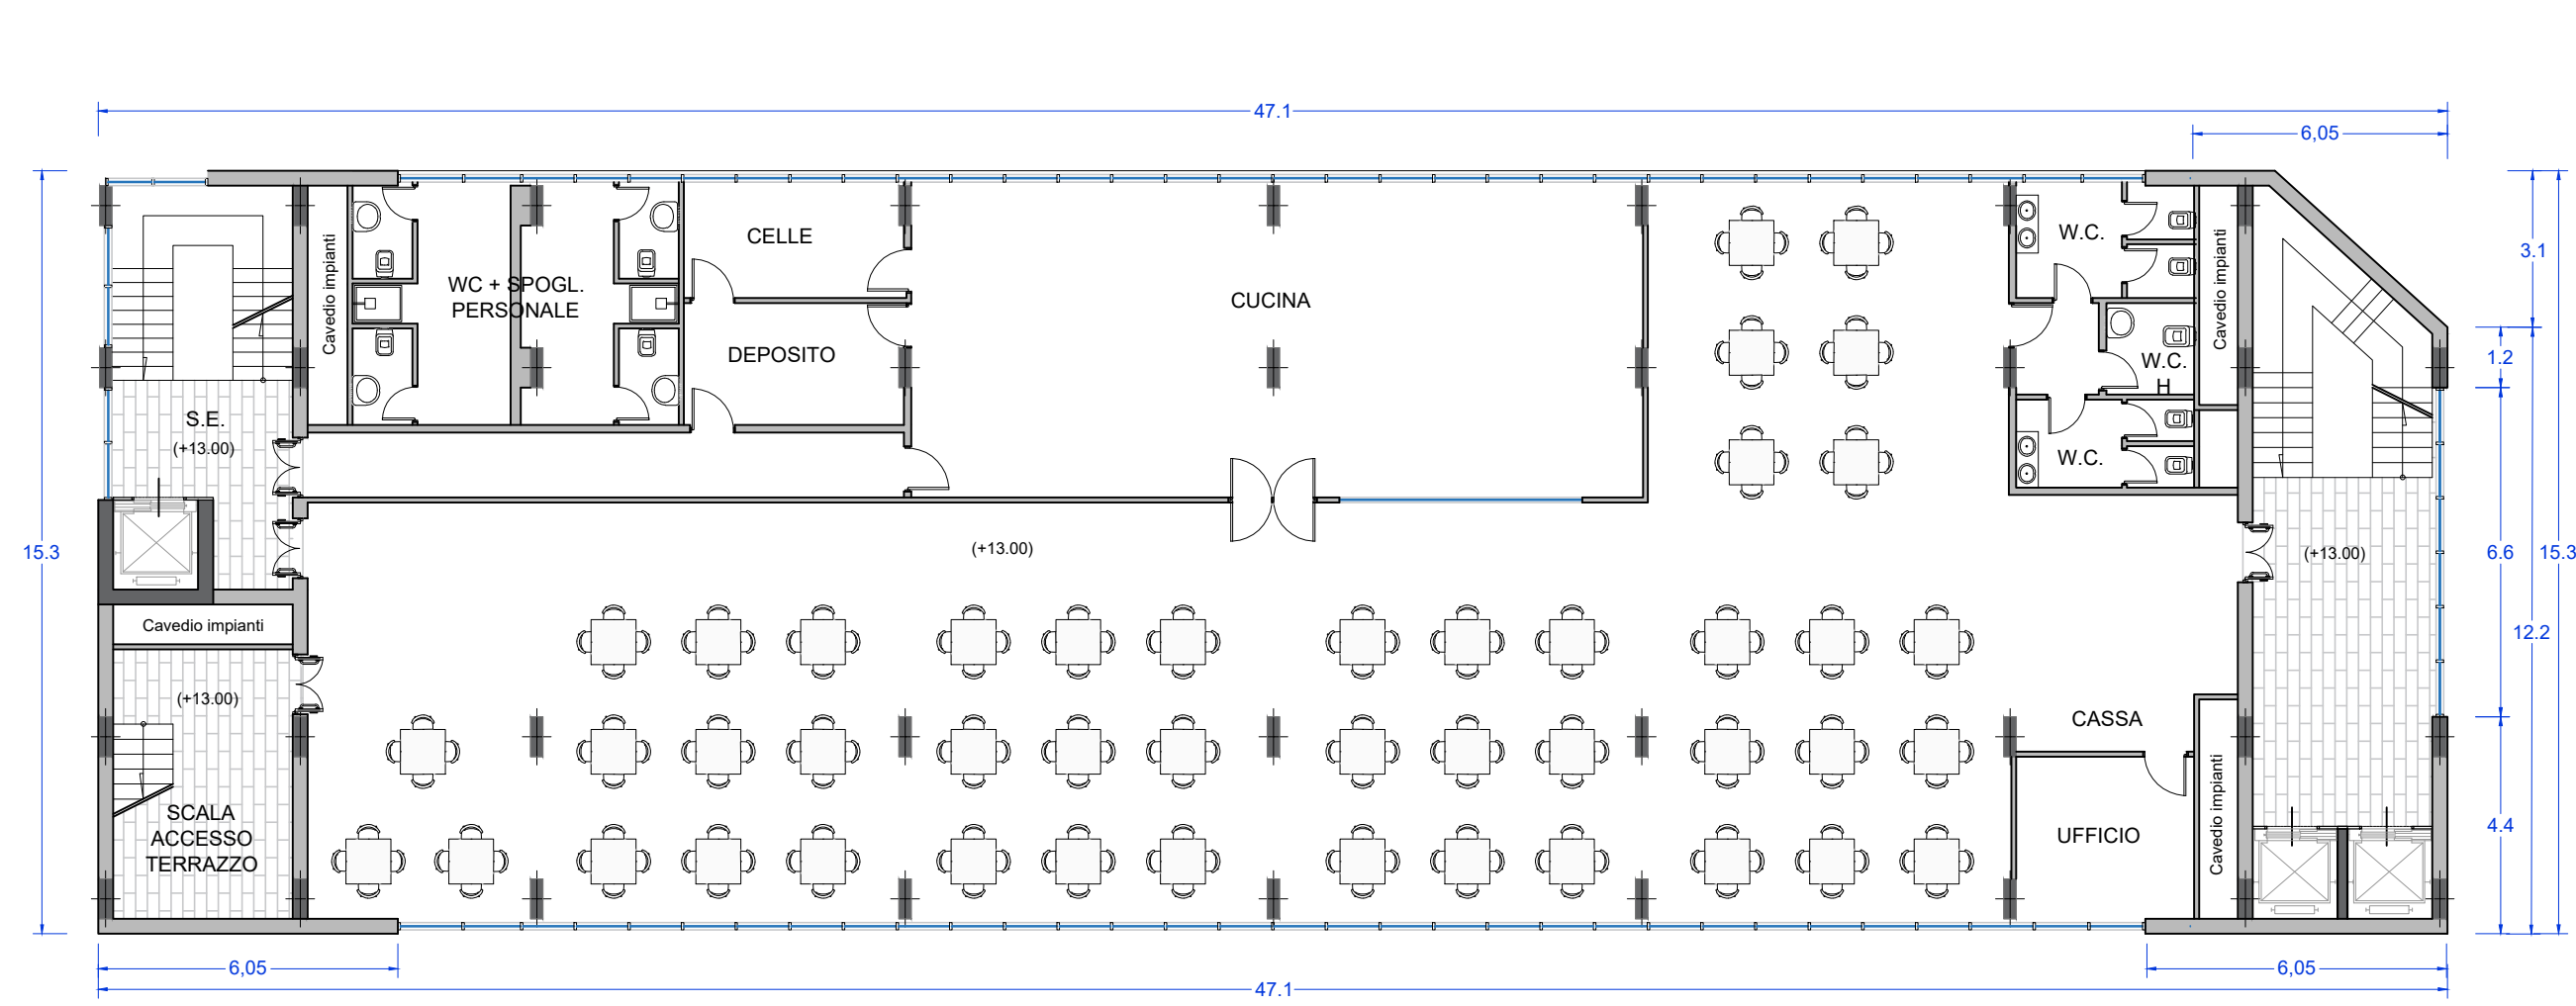


0 1 2 4 6 N

Quota +3.40

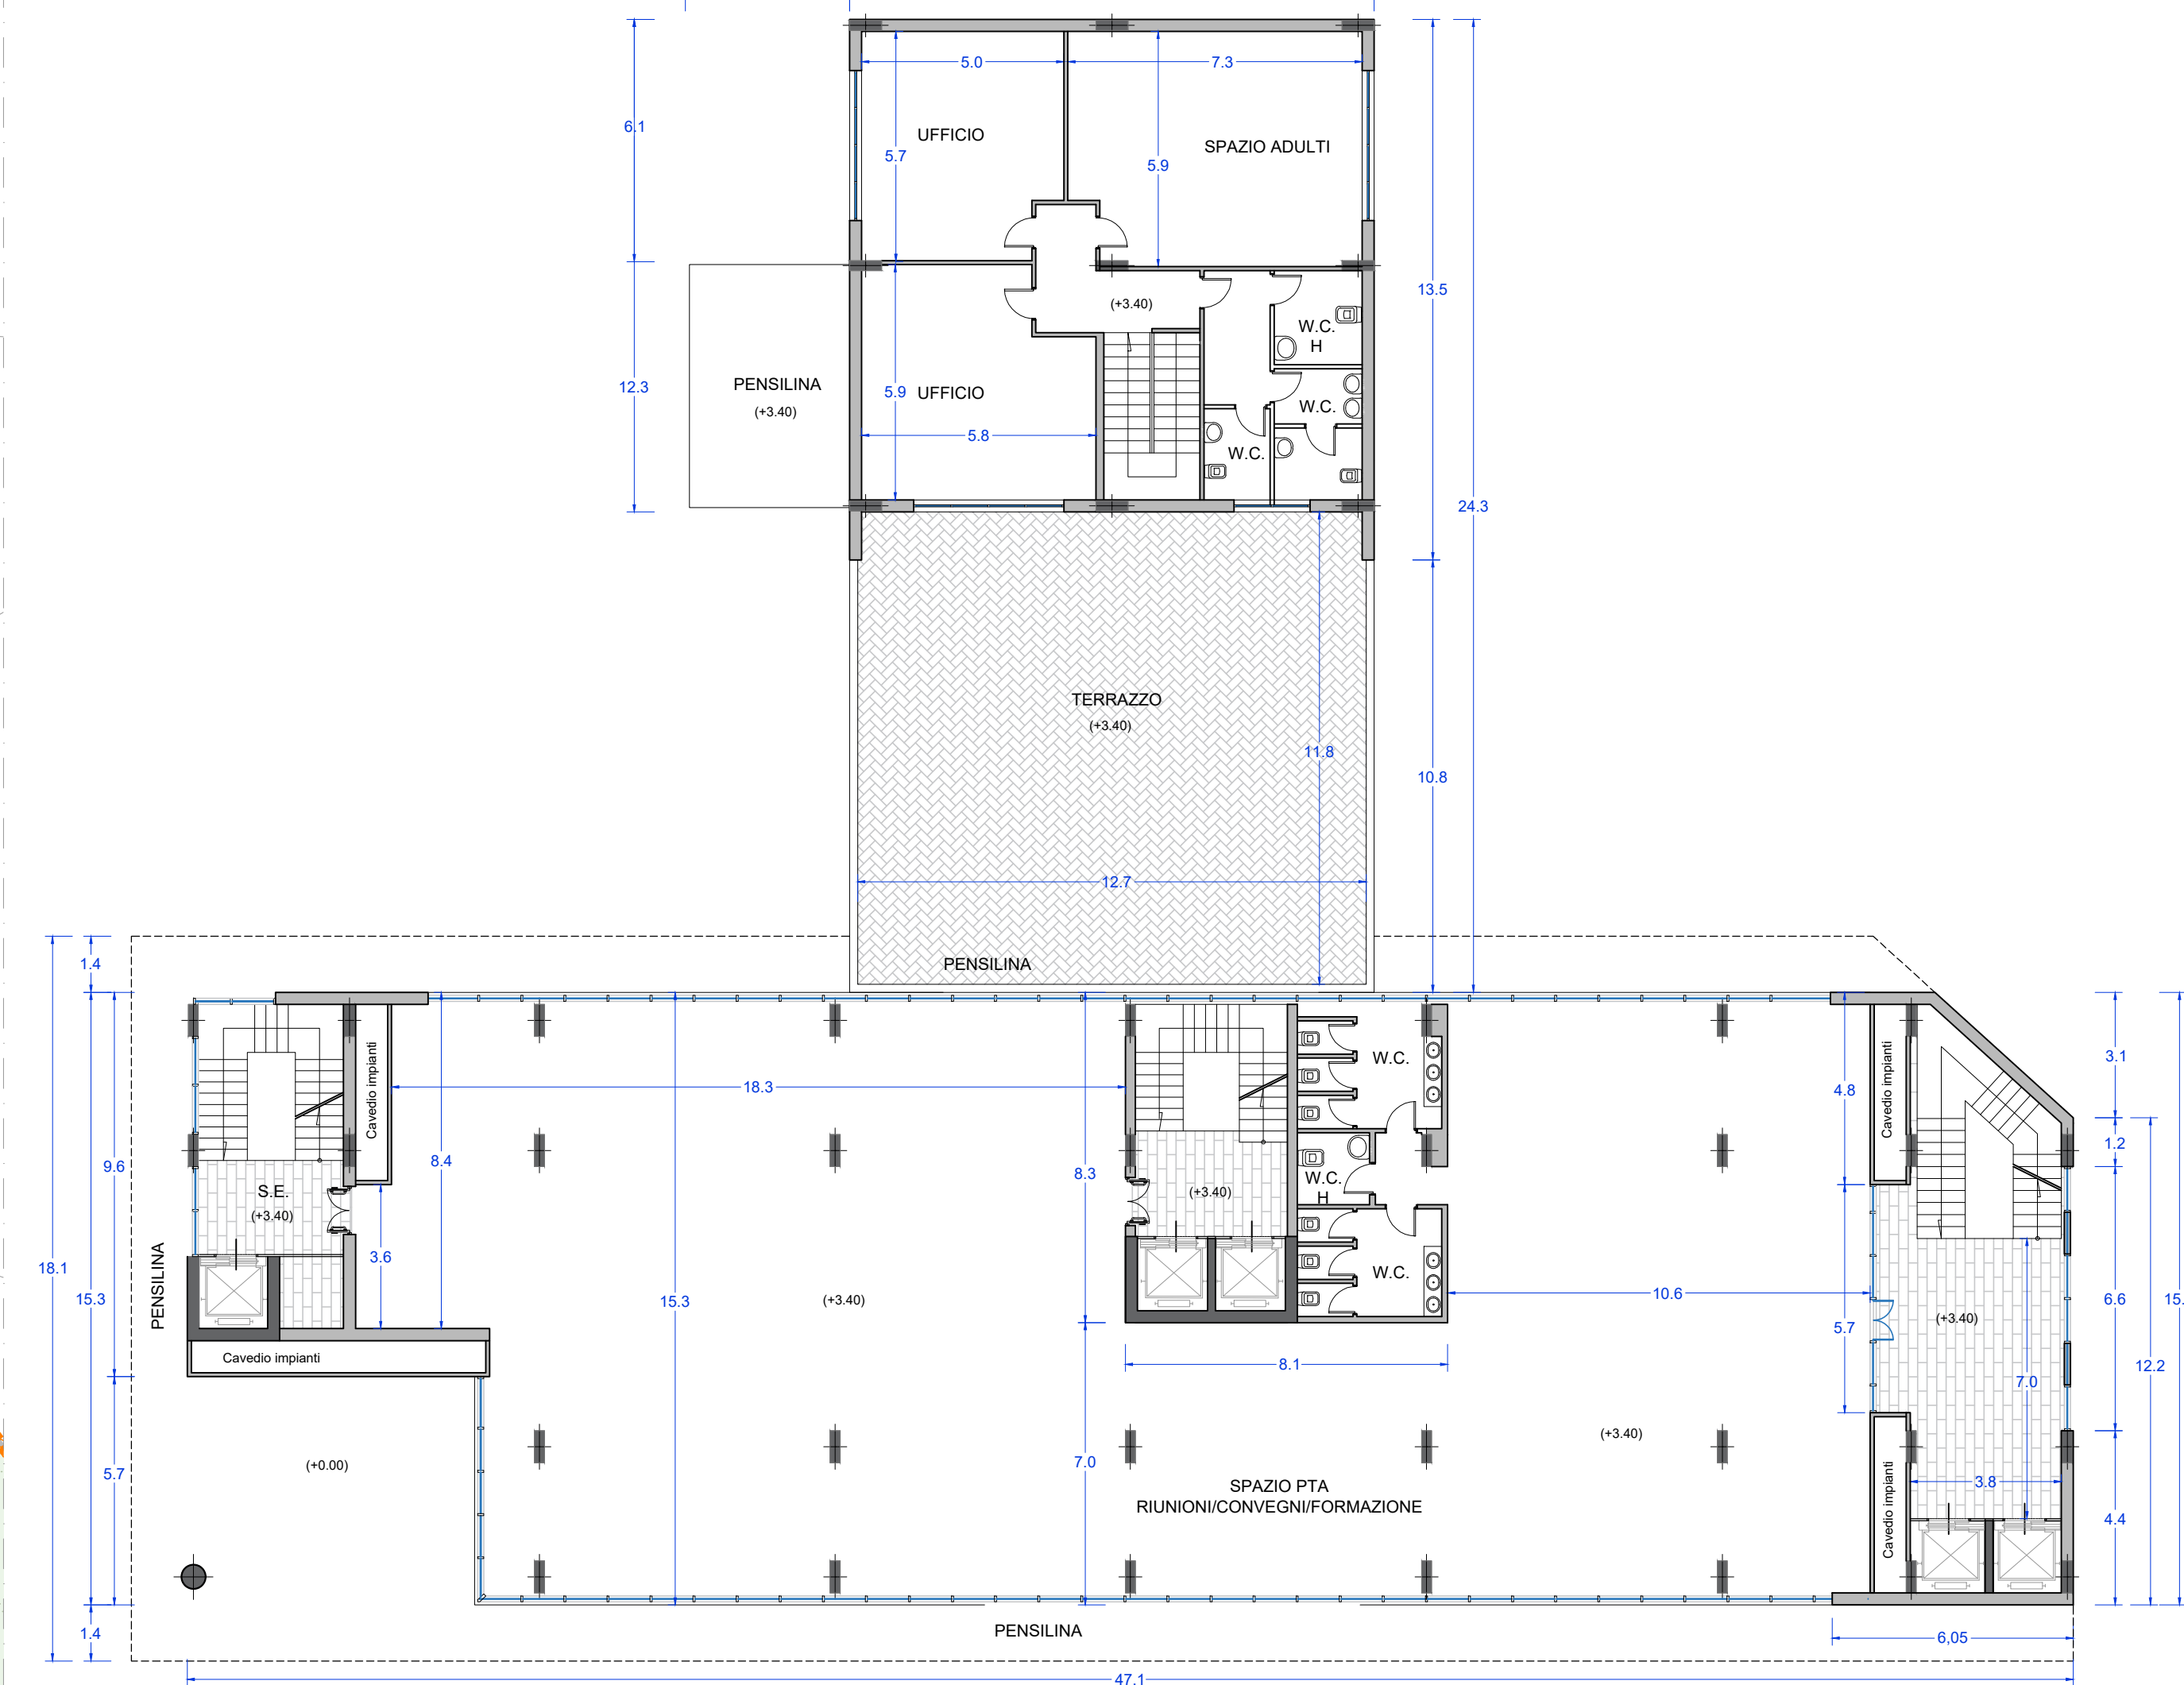


Quota +16.10

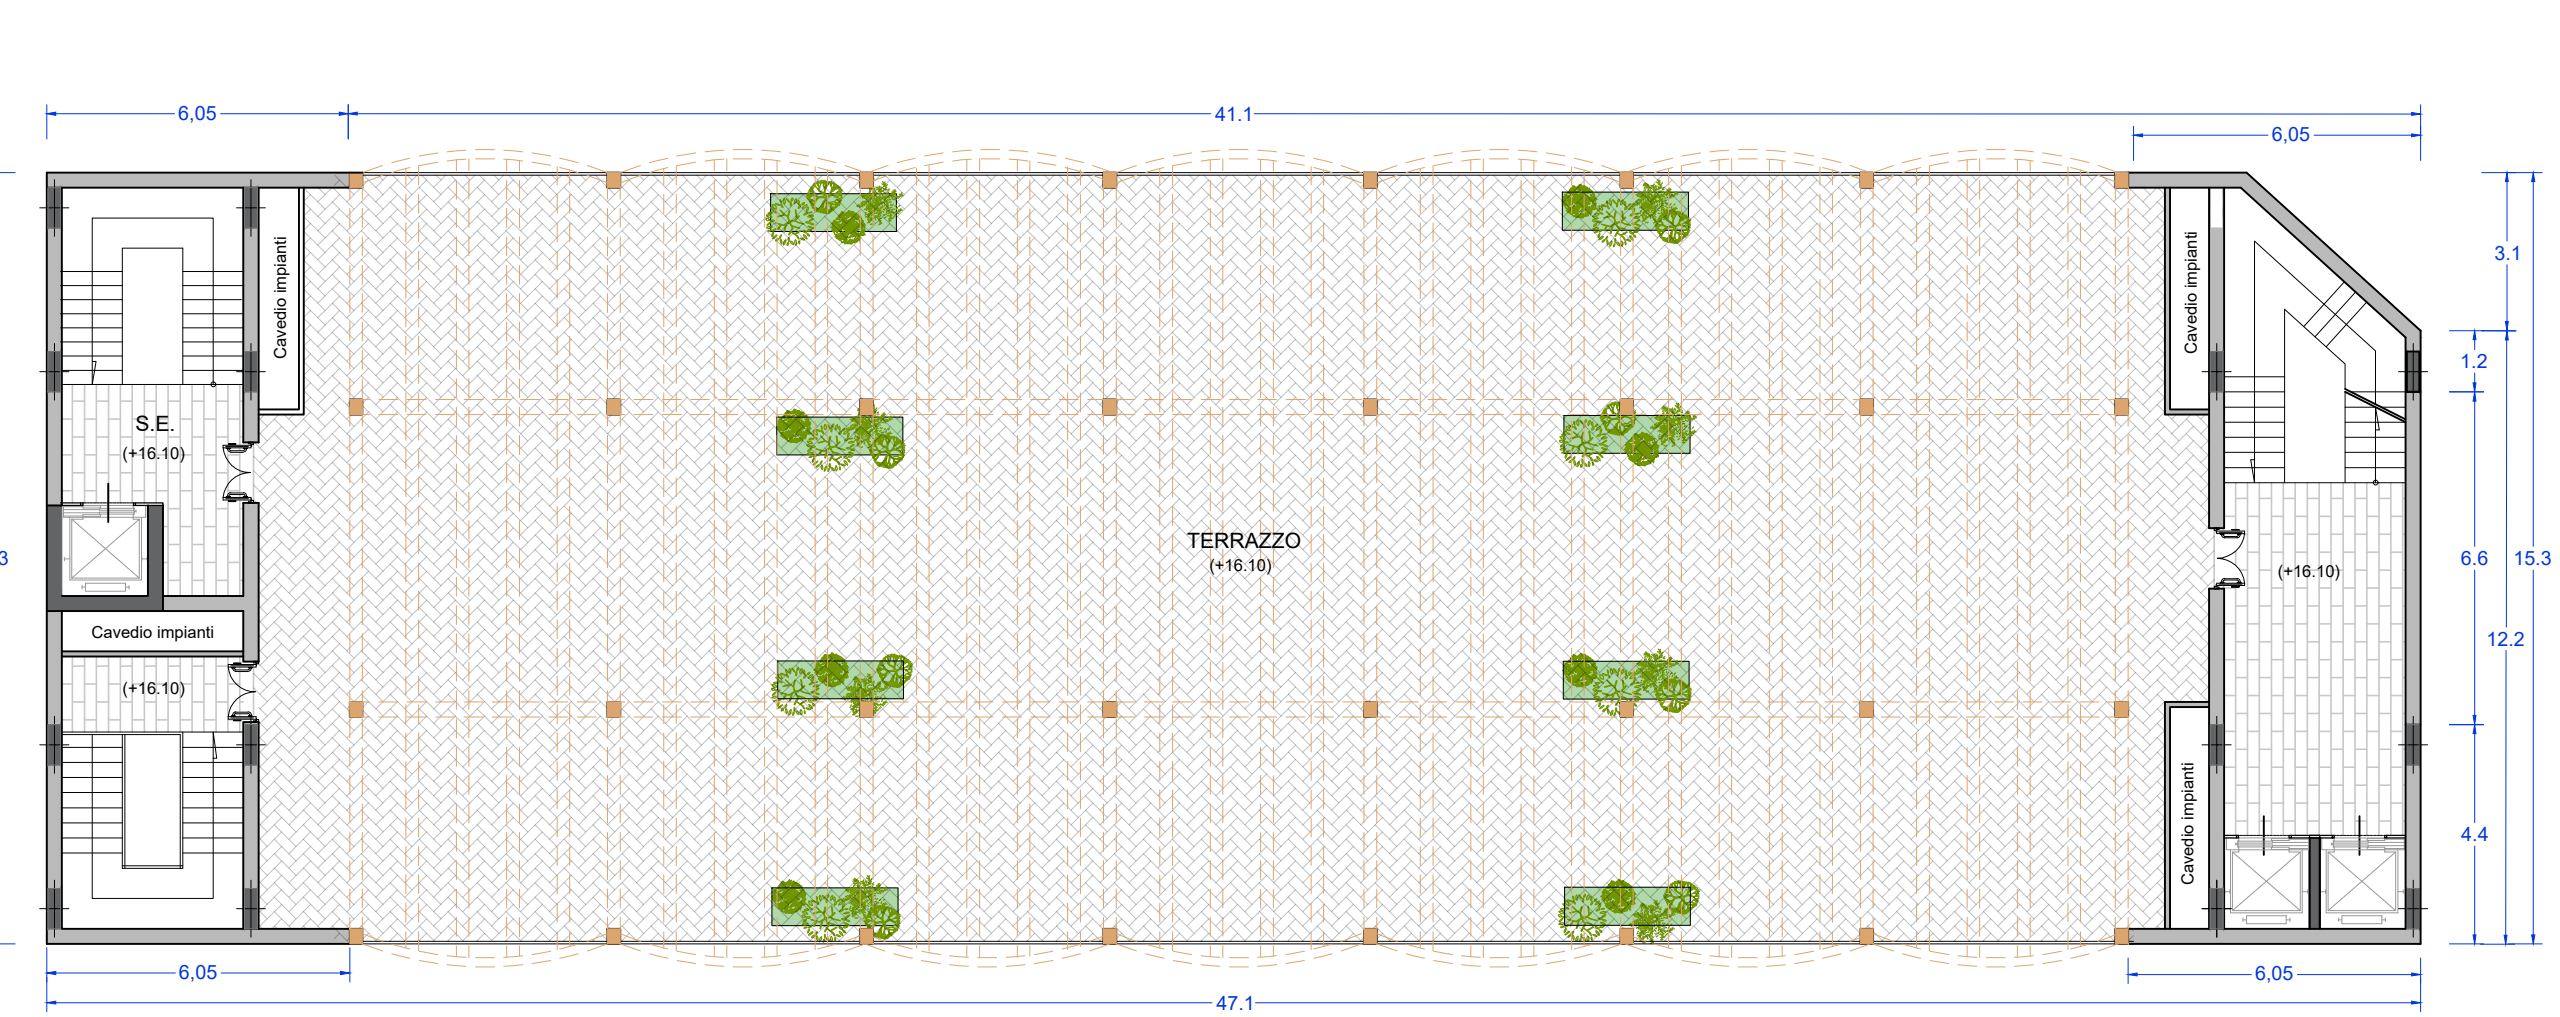


0 1 2 4 6 10m

Quota +6.80



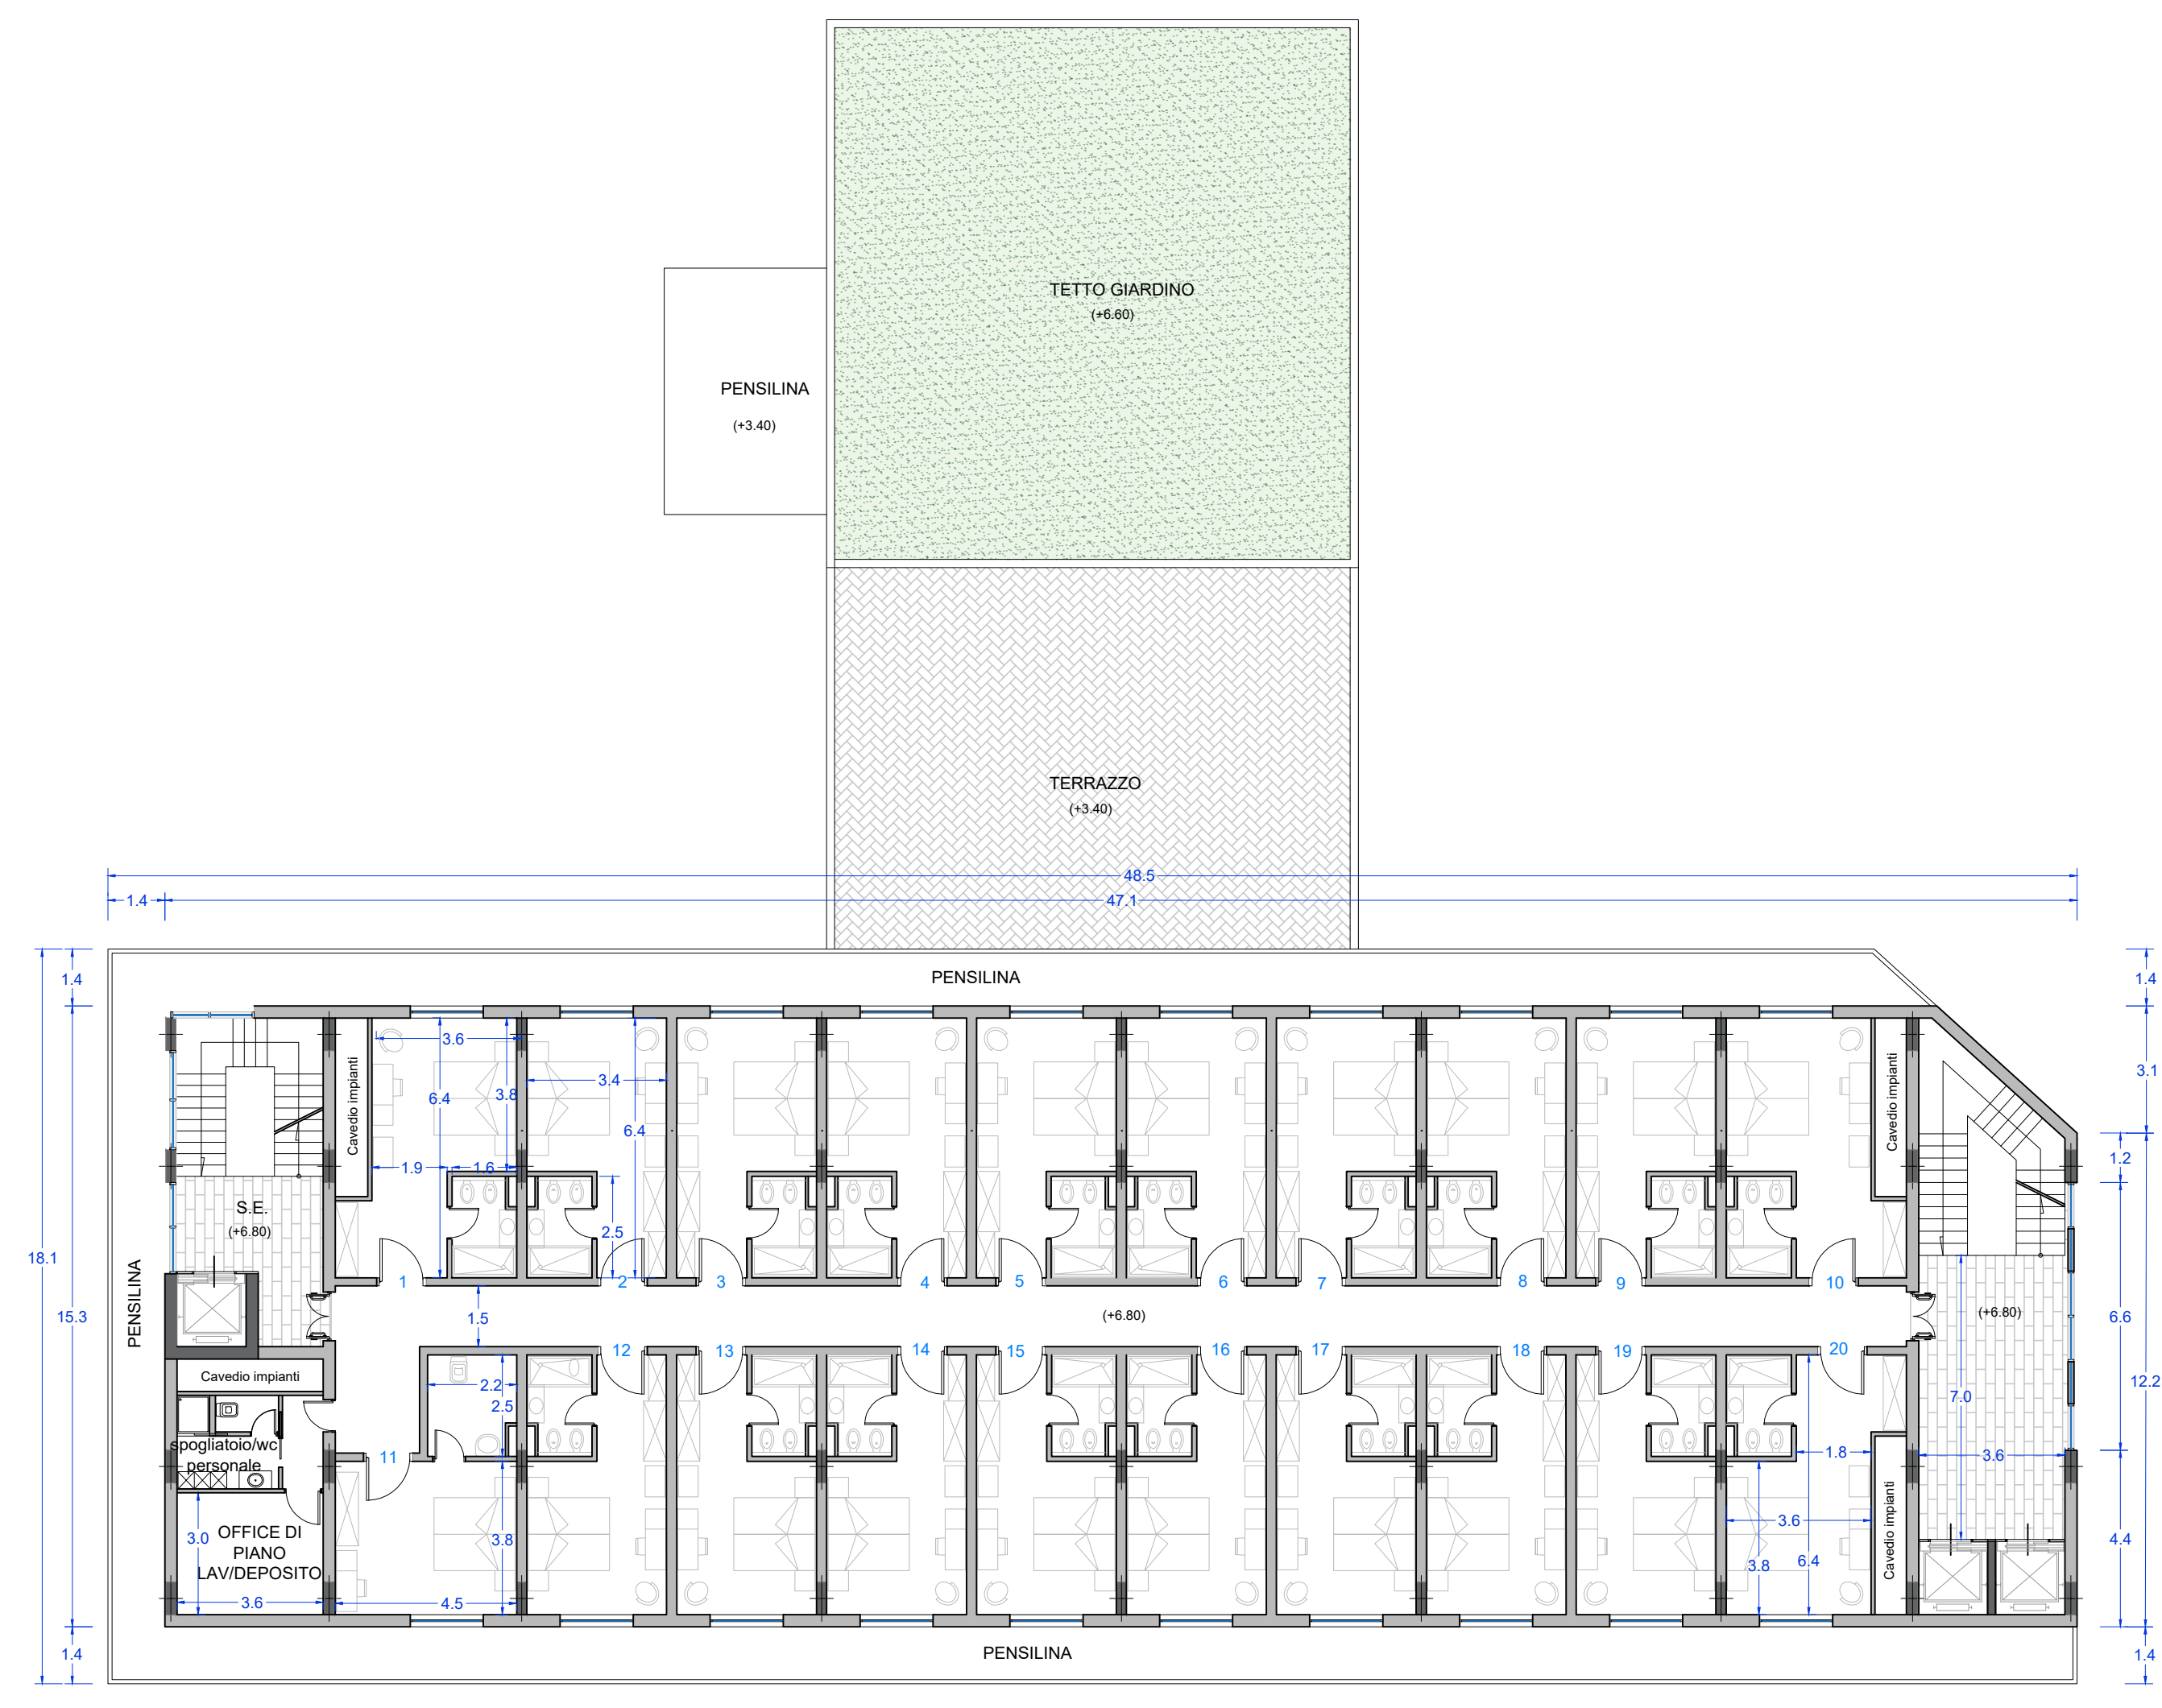


Quota +18.80

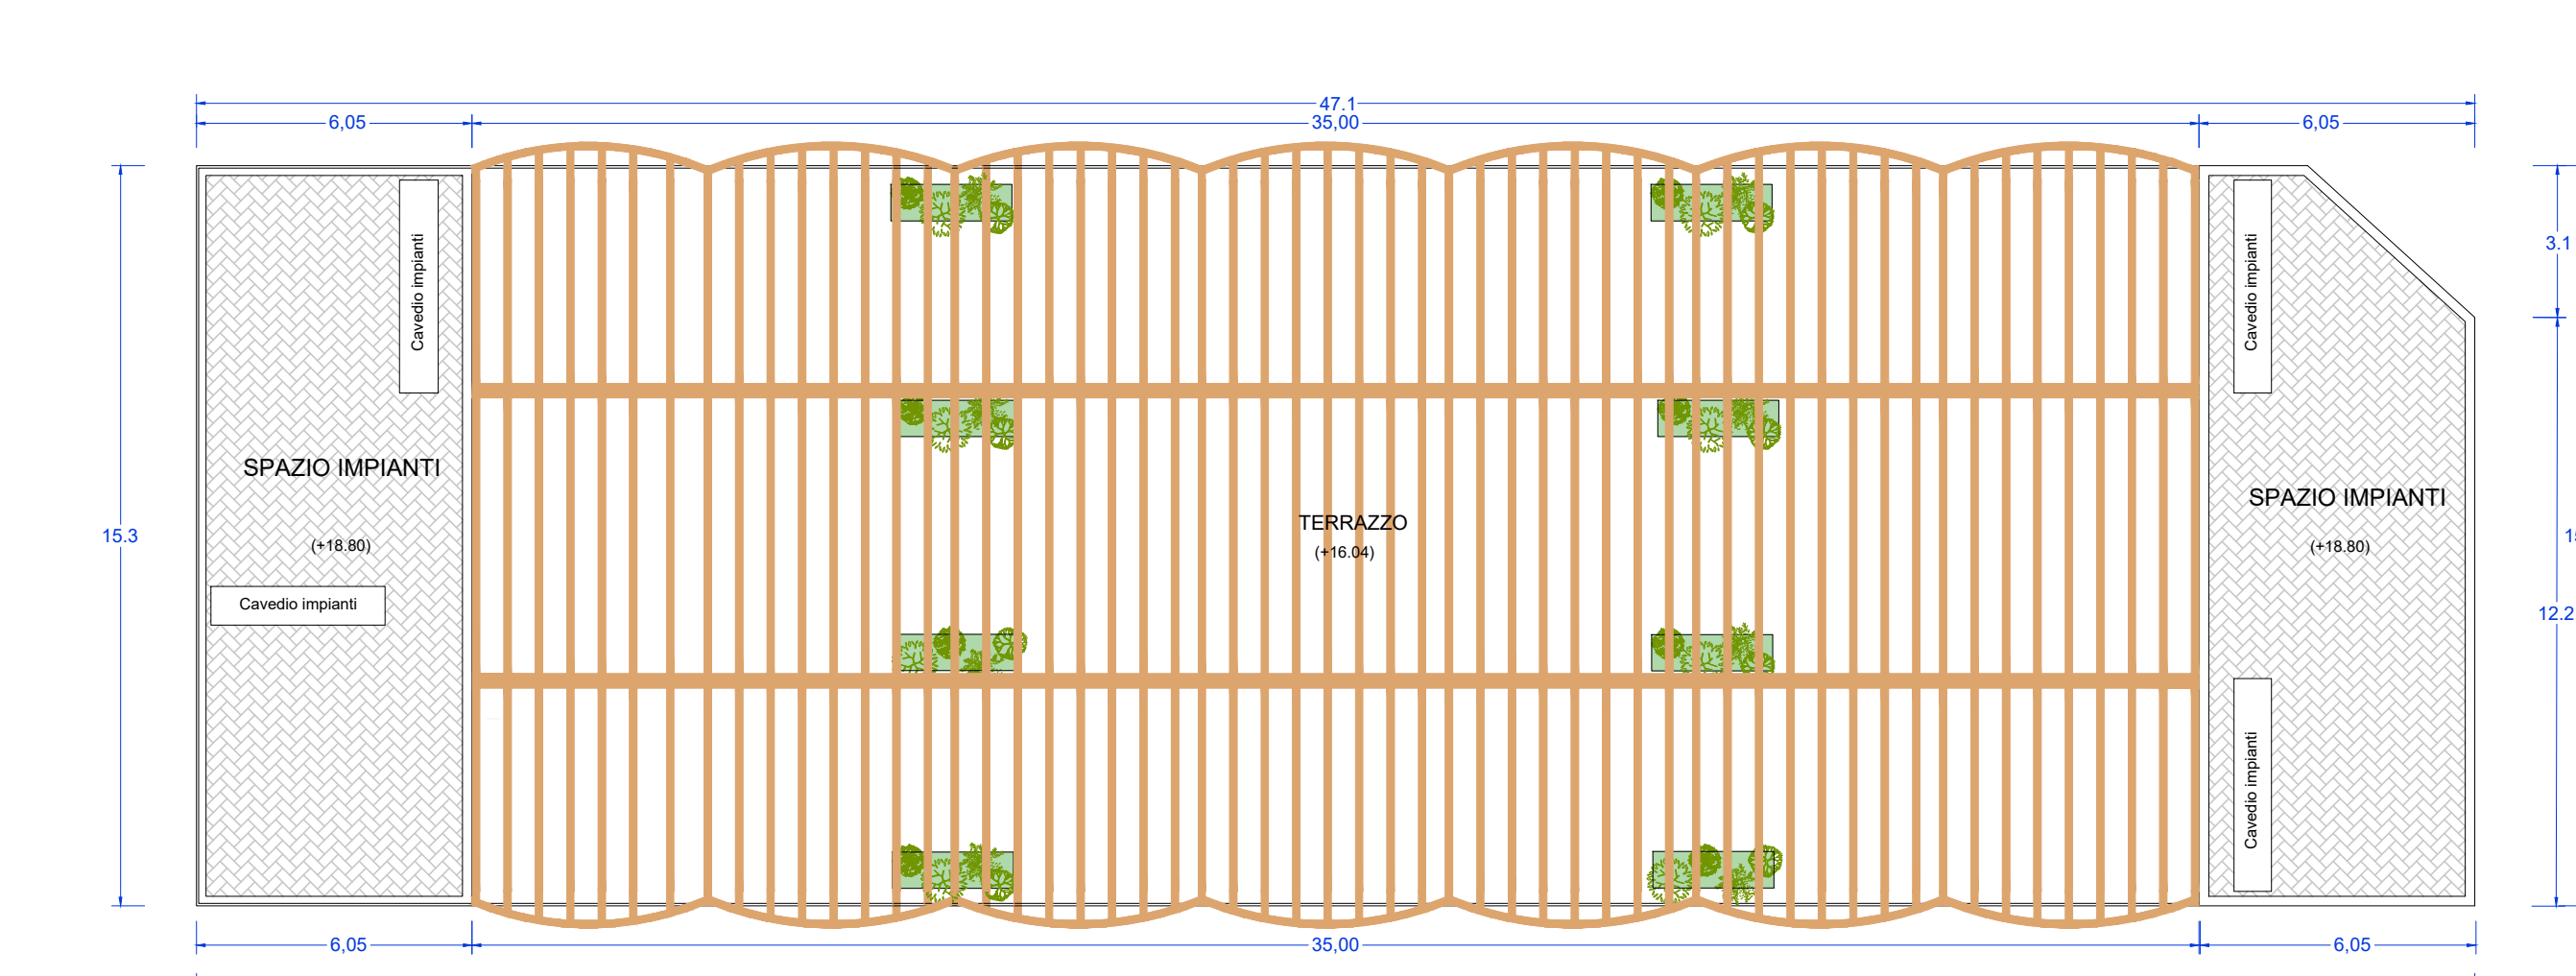

0 1 2 4 6 10

CHEMA PIANO INTERRATO

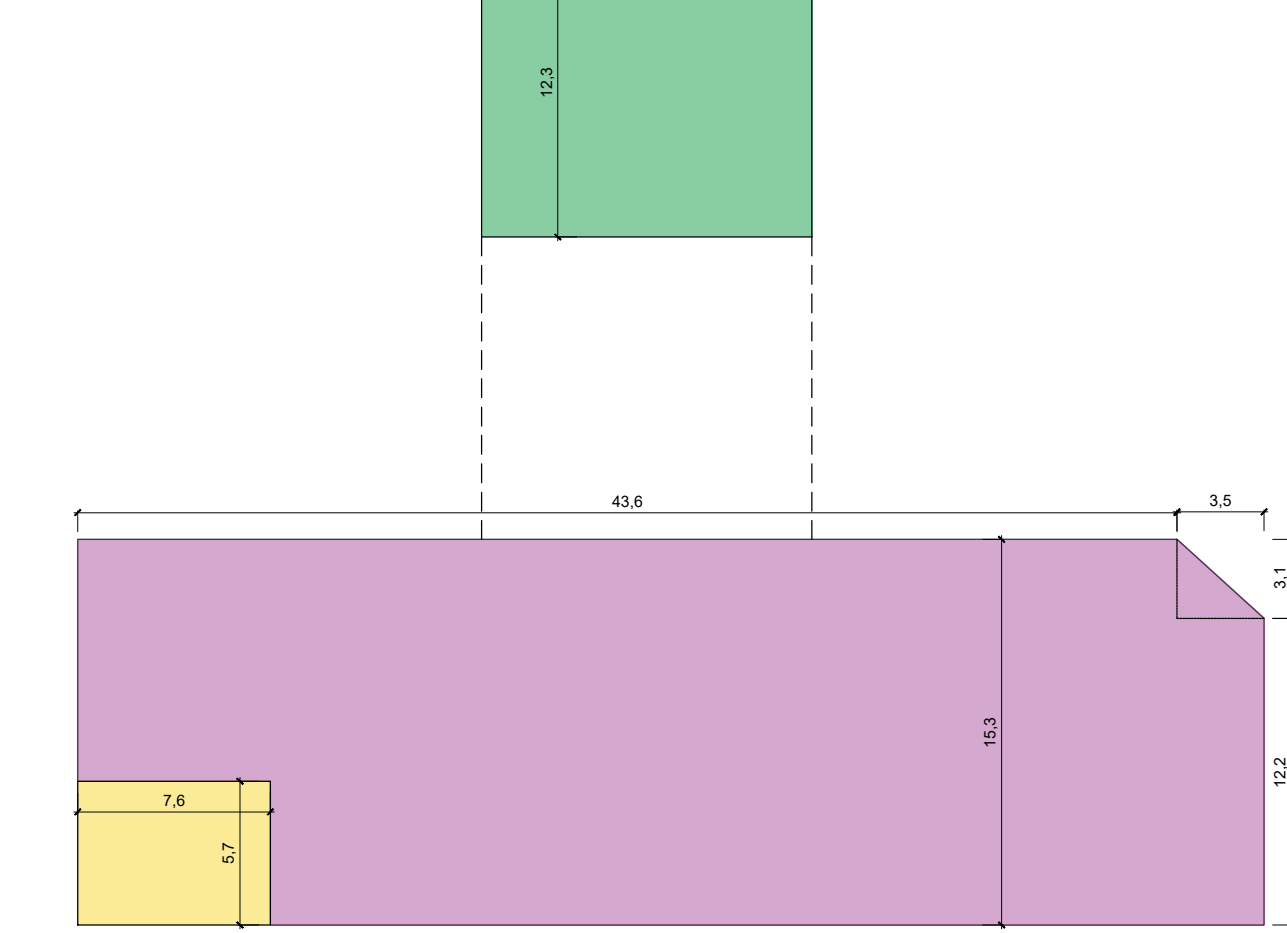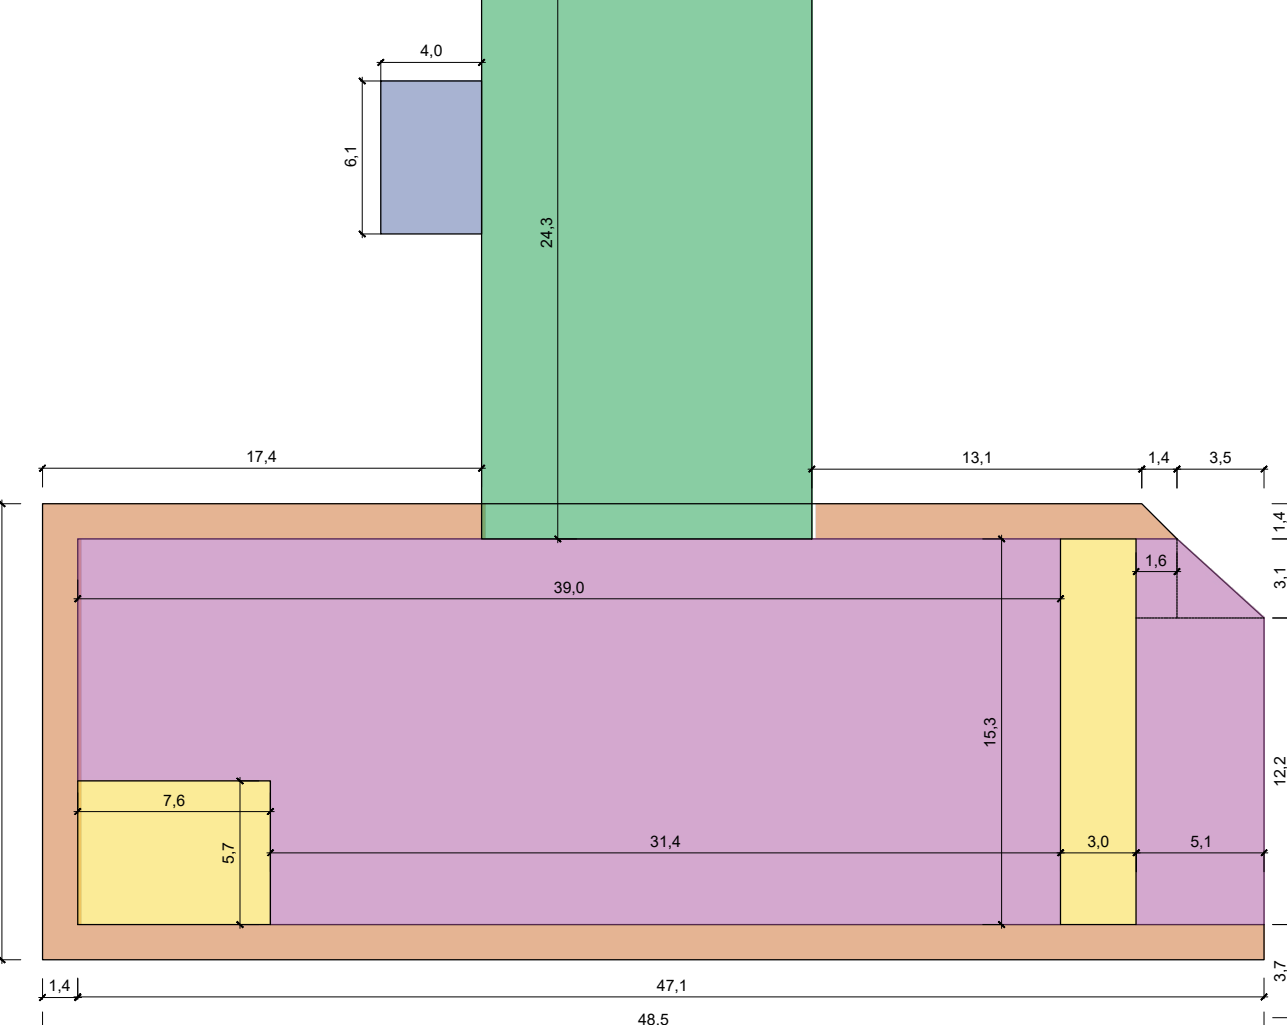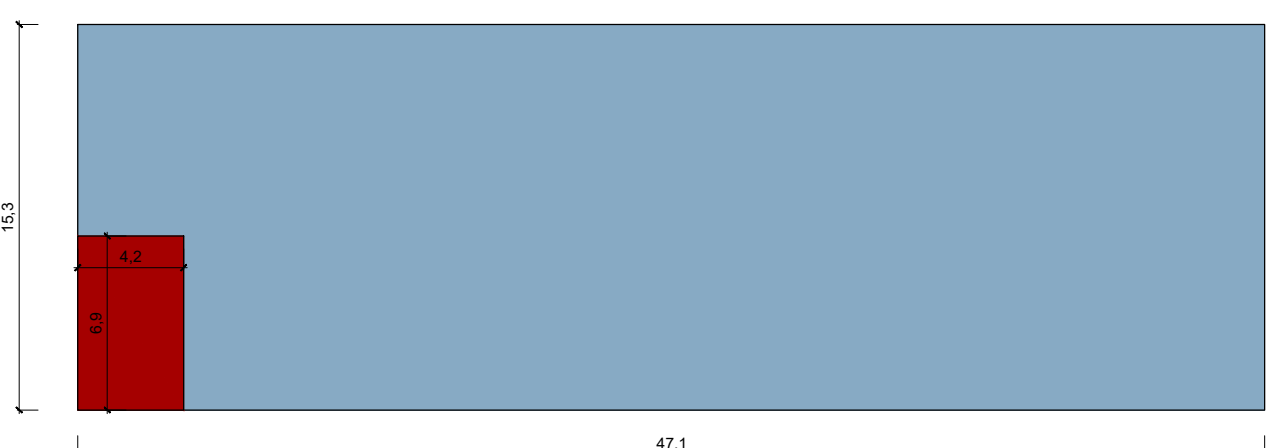



	SUPERFICI	
--	------------------	--

		TERZA	
SERVIZI GENERALI			
	Piano terra	625,99 mq	3,40
	Piano primo	671,89 mq	3,40
	Piano secondo	715,21 mq	3,10
	Piano terzo	715,21 mq	3,10
	Piano quarto	715,21 mq	3,10
SERVIZI LUDOTECA			
	Piano terra	318,33 mq	3,40
	Piano primo	161,13 mq	3,20
PORTICI SERVIZI			
	Piano terra	89,22x0,6=53,53 mq	3,40
	Piano primo	43,32x0,6=25,99 mq	3,40
PORTICI LUDOTECA			
	Piano terra	24,40x0,6=14,64 mq	3,40

PARCHEGGI INTERRATI	691.65 mq	2.70	1'867.46 mc
LOCALI TECNICI	28.98 mq	2.70	78.25 mc
			1'945.70 mc

	PENSILINA	SUPERFICIE PENSILINA	5%SLP	MQ PENSILINA < 5%SLP
		133.00 mq	196.15 mq	133.00 mq < 196.15 mq

15

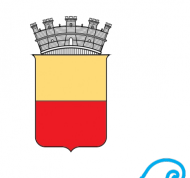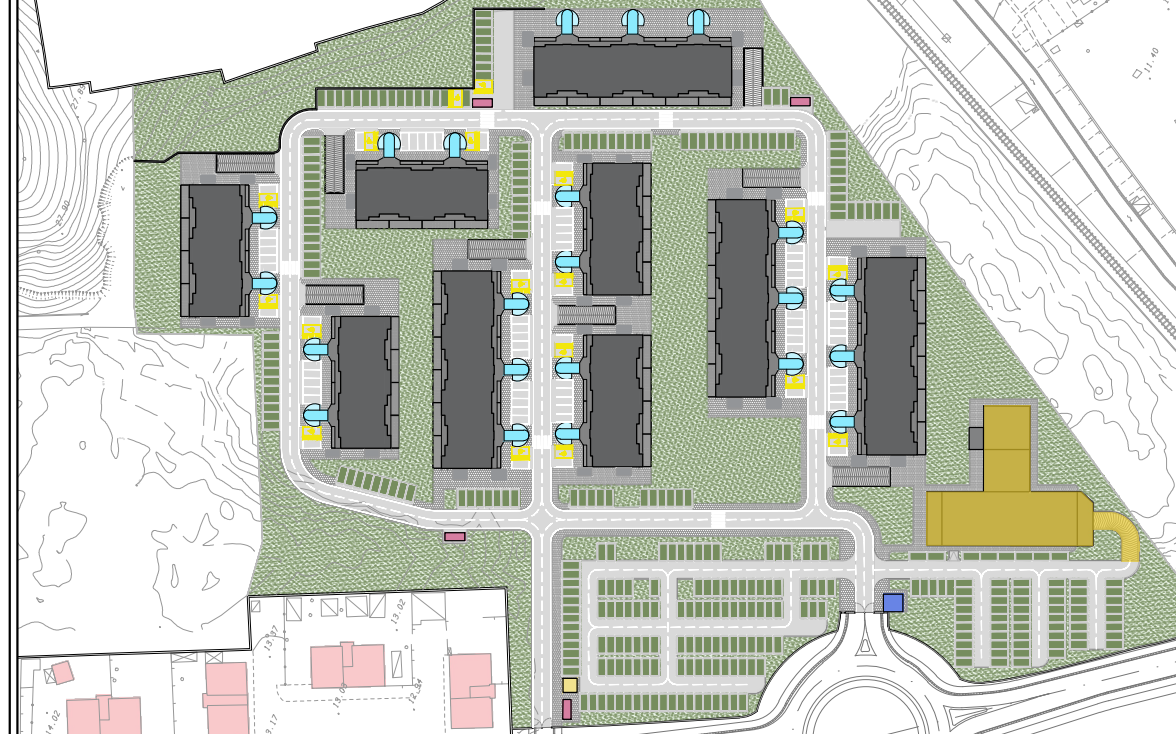

IL SINDACO DI NAPOLI
COMMISSARIO STRAORDINARIO DEL GOVERNO PER LA BONIFICA AMBIENTALE
E RIGENERAZIONE URBANA DELL'AREA DI RILEVANTE INTERESSE NAZIONALE
BAGNOLI COROGLIO - DPCM 30 Novembre 2021

REALIZZAZIONE DEL POLO TECNOLOGICO DELL'AMBIENTE
NELL'AREA TEMATICA 4, UNITÀ D'INTERVENTO 4a2
DELLO STRALCIO URBANISTICO AL PRARU DI BAGNOLI - COROGLIO

Permesso di Costruire - Delibera Commissariale n° 4 del 04.05.2023
Inizio Lavori - Pec del 05.12.2024

**GGIORNAMENTO DELLA DISPOSIZIONE PLANIMETRICA DEGLI EDIFICI
ESECUZIONE PER LOTTI FUNZIONALI - LOTTO 1**

ELAB. N°:	TITOLO ELABORATO:	S
AG.PG.07	Edificio Centro Servizi: Piante e Dati Metrici	

FILE:	<table><tr><td>NAPOLI</td><td>ELABORATO</td><td>VISTO</td><td>APPROVATO</td></tr><tr><td>DATA</td><td>Marzo 2025</td><td>Marzo 2025</td><td>Marzo 2025</td></tr><tr><td>SIGLA</td><td></td><td></td><td></td></tr></table>				NAPOLI	ELABORATO	VISTO	APPROVATO	DATA	Marzo 2025	Marzo 2025	Marzo 2025	SIGLA				F
NAPOLI	ELABORATO	VISTO	APPROVATO														
DATA	Marzo 2025	Marzo 2025	Marzo 2025														
SIGLA																	
ARCHIVIO:	COPIE:	1	Aggiornamento - Emissione Settembre 2025														
01/25 - 609b		2	Aggiornamento - Emissione Febbre 2026														

--	---	--

